


MURO CONFINE PROPRIETA'

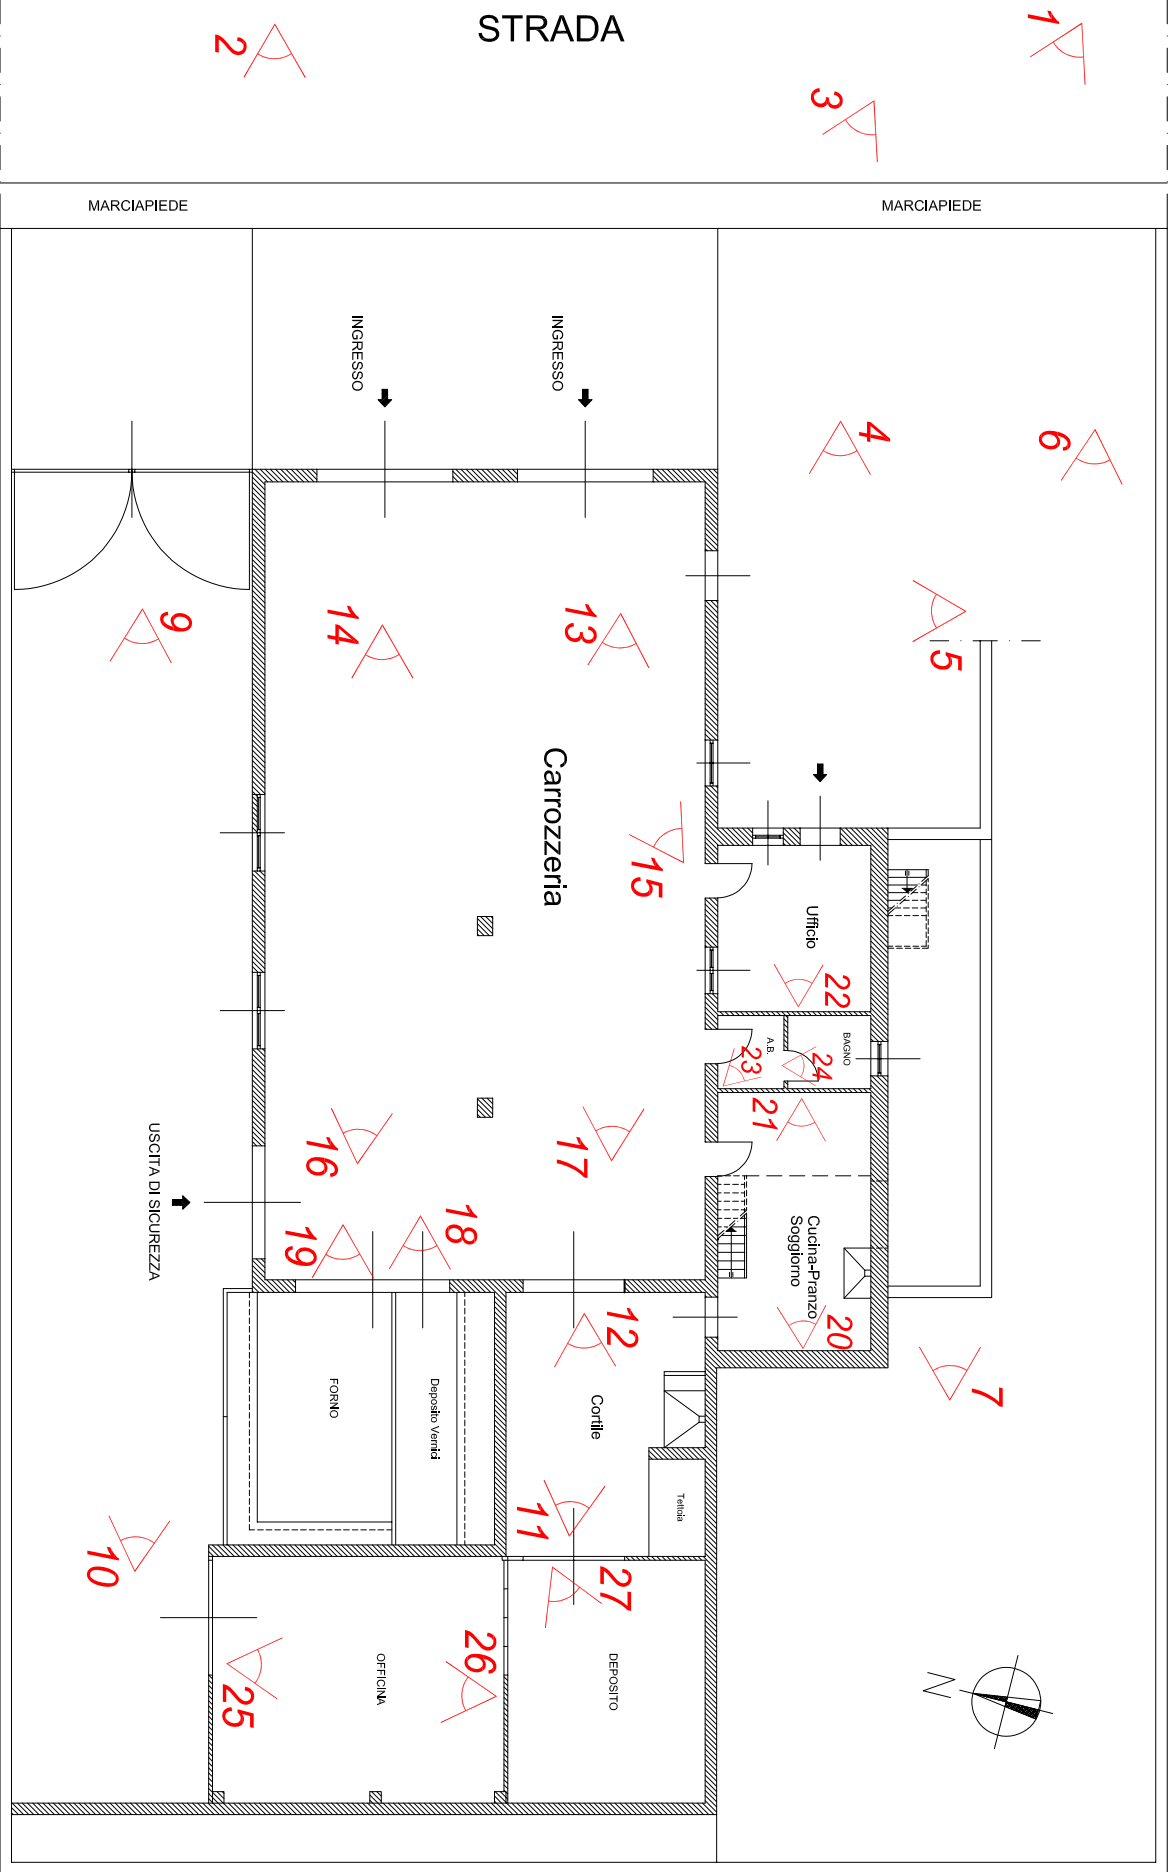


PIANTA PIANO TERRA

SCALA 1:100

MURO CONFINE PROPRIETA'

MURO CONFINE PROPRIETA'

8

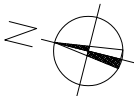

MARCIPIEDE

Ufficio

SOPRALCO

29

28

30

Cortile

Carrozzeria

STRADA

MARCIPIEDE

MURO CONFINE PROPRIETA'

PIANTA PIANO RIALZATO

SCALA 1:100