

CTU 263.2012REI+ALTRI - ACCESSO ATTI LOTTO N. 11

Da **marika.signorino@archiworldpec.it** <marika.signorino@archiworldpec.it>

A **Genio Civile** <geniocivile.sr@certmail.regione.sicilia.it>

Data sabato 7 settembre 2024 - 20:04

Si rimettono istanza su modulo ed allegati.

Distinti Saluti, Arch. Marika Signorino

11624193s-decreto di nomina CTU.pdf

CE 110.98_Lotto 11_Pachino.pdf

Modello diritto di accesso GCSR_07.09.2024-signed.pdf

CTU 263.2012REI+ALTRI - ACCESSO ATTI LOTTO N. 11

Da posta-certificata@pec.aruba.it <posta-certificata@pec.aruba.it>

A marika.signorino@archiworldpec.it <marika.signorino@archiworldpec.it>

Data sabato 7 settembre 2024 - 20:04

Ricevuta di accettazione

Il giorno 07/09/2024 alle ore 20:04:19 (+0200) il messaggio
"CTU 263.2012REI+ALTRI - ACCESSO ATTI LOTTO N. 11" proveniente da
"marika.signorino@archiworldpec.it"
ed indirizzato a:

- geniocivile.sr@certmail.regione.sicilia.it ("posta certificata")

è stato accettato dal sistema ed inoltrato.

Identificativo messaggio: jpec119211.20240907200418.25928.54.1.1@pec.aruba.it

dati-cert.xml

smime.p7s

CTU 263.2012REI+ALTRI - ACCESSO ATTI LOTTO N. 11

Da Posta Certificata Legalmail <posta-certificata@legalmail.it>

A marika.signorino@archiworldpec.it <marika.signorino@archiworldpec.it>

Data sabato 7 settembre 2024 - 20:05

Ricevuta di avvenuta consegna

Il giorno 07/09/2024 alle ore 20:05:04 (+0200) il messaggio "CTU 263.2012REI+ALTRI - ACCESSO ATTI LOTTO N. 11" proveniente da "marika.signorino@archiworldpec.it" ed indirizzato a "geniocivile.sr@certmail.regione.sicilia.it" è stato consegnato nella casella di destinazione.

Questa ricevuta, per Sua garanzia, è firmata digitalmente e la preghiamo di conservarla come attestato della consegna del messaggio alla casella destinataria.

Identificativo messaggio: jpec119211.20240907200418.25928.54.1.1@pec.aruba.it

Delivery receipt

The message "CTU 263.2012REI+ALTRI - ACCESSO ATTI LOTTO N. 11" sent by "marika.signorino@archiworldpec.it", on 07/09/2024 at 20:05:04 (+0200) and addressed to "geniocivile.sr@certmail.regione.sicilia.it", was delivered by the certified email system.

As a guarantee to you, this receipt is digitally signed. Please keep it as certificate of delivery to the specified mailbox.

Message ID: jpec119211.20240907200418.25928.54.1.1@pec.aruba.it

postacert.eml
dati-cert.xml
smime.p7s

Al Dirigente Responsabile
dell'Ufficio Regionale
del Genio Civile
Servizio di Siracusa
Ufficio Relazioni con il Pubblico
Via Brenta 75, Siracusa
Pec geniocivile.sr@certmail.regione.sicilia.it

La sottoscritta ARCHITETTO MARIKA SIGNORINO nata a SOLARINO (SR) il 08/10/1973 residente a SOLARINO in via SILVIO PELLICO n. 63 telefono 339.3217498 PEC **marika.signorino@archiworldpec.it** nella qualità di:

o CTU nominato ed incaricato dal Tribunale di Siracusa

Ai sensi degli artt. 22 e seguenti - CAPO V - della Legge 07/08/1990 n. 241 e ss. mm. e ii.,

C H I E D E

- x di prendere visione**
- x il rilascio di copia non autenticata**

dei seguenti atti amministrativi

DENUNCIA OPERE IN CA DEL 16/10/1998 N. 21182 - [REDACTED]
[REDACTED] COSTRUTTORE [REDACTED] - PROT. 2662 DEL 13.02.1997 -
AUTORIZZAZIONE 24.11.1997 ALLEGATO FILE DELLA C.E.) per la costruzione di
una casa per civile abitazione in Pachino C.da Cozzi Semmacchetti oggi Via
Catania n. 5

In relazione alle norme che garantiscono l'accessibilità totale, anche on-line, la sottoscritta dichiara di avere il seguente interesse diretto, concreto ed attuale, corrispondente ad una situazione giuridicamente tutelata e collegata all'accesso ai sopracitati documenti: giudiziari.

Allega decreto di nomina, documento d'identità, titolo edilizio con allegata autorizzazione ai sensi della L. 64/74.

Si richiede il rilascio con consegna: ☒ via PEC
☐ direttamente all'interessato

Solarino, lì 07.09.2024 Firmato digitalmente

Normativa di riferimento

L. 241/90 e ss. mm. ii. - L.R. 7/2019 - D.P.R. 16/06/1998 n. 12 - D.P.R. 12/04/2006 n.184 - D.P. 16/06/1998 n. 12

Modalità di esercizio del diritto di accesso (art.25, commi 1 e 2, della L. 241/90)

Il diritto di accesso si esercita mediante esame ed estrazione di copia dei documenti amministrativi, nei modi e con i limiti indicati dalla presente legge. Fatto salvo quanto indicato successivamente, l'esame dei documenti è gratuito. Il rilascio di copia è subordinato soltanto al rimborso del costo di riproduzione, salve le disposizioni vigenti in materia di bollo, nonché i diritti di ricerca e di visura.

La richiesta di accesso ai documenti deve essere motivata. Essa deve essere rivolta all'amministrazione che ha formato il documento o che lo detiene stabilmente. **Definizioni (art. 22, comma 1, della L. 241/90)**

- a) per "diritto di accesso", il diritto degli interessati di prendere visione e di estrarre copia di documenti amministrativi;
- b) per "interessati", tutti i soggetti privati, compresi quelli portatori di interessi pubblici o diffusi, che abbiano un interesse diretto, concreto e attuale, corrispondente ad una situazione giuridicamente tutelata e collegata al documento al quale è chiesto l'accesso;
- c) per "controinteressati", tutti i soggetti, individuati o facilmente individuabili in base alla natura del documento richiesto, che dall'esercizio dell'accesso vedrebbero compromesso il loro diritto alla riservatezza;
- d) per "documento amministrativo", ogni rappresentazione grafica, fotocinematografica, elettromagnetica o di qualunque altra specie del contenuto di atti, anche interni o non relativi ad uno specifico procedimento, detenuti da una pubblica amministrazione e concernenti attività di pubblico interesse, indipendentemente dalla natura pubblicistica o privatistica della loro disciplina sostanziale;
- e) per "pubblica amministrazione", tutti i soggetti di diritto pubblico e i soggetti di diritto privato limitatamente alla loro attività di pubblico interesse disciplinata dal diritto nazionale o comunitario.

Il titolare del diritto di accesso può produrre delega ad un terzo per visionare gli atti.

Esclusione del diritto di accesso (art. 24, comma 1, della L. 241/90)

Il diritto di accesso è escluso:

- a) per i documenti coperti da segreto di Stato ai sensi della legge 24 ottobre 1977, n. 801, e successive modificazioni, e nei casi di segreto o di divieto di divulgazione espressamente previsti dalla legge, dal regolamento governativo di cui al comma 6 e dalle pubbliche amministrazioni ai sensi del comma 2 del presente articolo;
- b) nei procedimenti tributari, per i quali restano ferme le particolari norme che li regolano;
- c) nei confronti dell'attività della pubblica amministrazione diretta all'emanazione di atti normativi, amministrativi generali, di pianificazione e di programmazione, per i quali restano ferme le particolari norme che ne regolano la formazione;
- d) nei procedimenti selettivi, nei confronti dei documenti amministrativi contenenti informazioni di carattere psicoattitudinale relativi a terzi.

Modalità di presentazione dell'istanza

Il diritto di accesso si esercita tramite richiesta scritta all'Ufficio del Genio Civile di Siracusa – U.O.1. Nel caso di richiesta di copie autenticate l'istanza va presentata in bollo.

La richiesta deve essere formulata utilizzando l'apposito modulo per la richiesta d'accesso, a disposizione presso l'Ufficio Relazioni con il Pubblico o scaricabile direttamente dal sito ufficiale del Genio Civile di Siracusa attraverso il seguente link: <https://www.regione.sicilia.it/istituzioni/regione/strutture-regionali/genio-civile-siracusa>

L'istanza deve contenere l'elenco dei documenti ai quali si chiede l'accesso e deve essere corredata della copia del documento di identità del richiedente e, nel caso di soggetto terzo delegato, della copia della delega.

Costo dell'esercizio del diritto di accesso (art.37 della L.R. 20/2003 – art 4, Allegato A -Tariffa - DPR 642/1972)

a) Per la consultazione d'archivio di atti aventi più di 36 mesi dalla prima presentazione all'Ufficio si applicano i diritti fissi previsti dal comma 1, lett. C dell'art.37 della L.R. 20/2003. In questo caso occorre allegare alla domanda la ricevuta di avvenuto pagamento di euro 15,00, che dovrà essere effettuato attraverso il portale dei pagamenti della Regione Siciliana con modalità digitale PagoPa, raggiungibile attraverso il link <https://pagamenti.regione.sicilia.it/static/> seguendo il percorso:

Mostra Assessorati → Assessorato delle Infrastrutture e della Mobilità → Accesso agli Atti → 1809 - CAPITOLATO 1734 - DIRITTI DI RICERCA E DI VISURA DEI DOCUMENTI DELL'AMMINISTRAZIONE REGIONALE E PROVENTI DERIVANTI DAL RILASCIO DI COPIE DEI DOCUMENTI MEDESIMI

specificando estremi della pratica, ditta, sito lavori, ecc.. Negli altri casi la semplice consultazione dei documenti è gratuita.

b) I documenti rilasciati in copia autenticata, sia cartacea che informatica, sono assoggettati all'imposta di bollo nella misura di 16 euro per foglio, che si intende composto da quattro facciate formato A4 (articolo 5, Dpr 642/1972). Nel caso di tavole costituenti elaborati grafici, l'imposta di bollo, pari a 16 euro, è dovuta per ogni dichiarazione di conformità, indipendentemente dalla misura del foglio riprodotto.

c) Le spese di riproduzione, copie fotostatiche o scansioni, hanno un costo fisso di 0,26 euro ogni due facciate di formato A4, sono a carico del richiedente e devono essere corrisposte secondo le stesse modalità di cui al punto a). In alternativa, e nel caso di riproduzioni di elaborati con formati diversi, le copie potranno essere fatte, previa autorizzazione, esternamente alla amministrazione e sempre con spese di riproduzione a carico del richiedente. Le spese di riproduzione non sono dovute nel caso di copia informatica di documenti che in origine sono già in formato digitale.

Ricorsi (art.25, comma 4, della L. 241/90)

In caso di mancato riscontro, entro gg. 30 dalla presentazione dell'istanza di accesso, la stessa si intende non accolta e l'eccesso non concesso.

Avverso il diniego dell'accesso è ammesso il ricorso al TAR o al difensore civico competente per ambito territoriale.

Diritto di accesso esercitato con la semplice visione degli atti:

Data _____

Firma _____

21182
REGIONE SICILIANA
ASSESSORATO LAVORI PUBBLICI
UFFICIO DEL GENIO CIVILE DI SIRACUSA
-*****-

Sez. 5/7 - Prot. n. 18726/98 .

SIRACUSA ; _____

OGGETTO : L.N. 05.11.71 n.1086 - Denuncia Opere in Cemento Armato

Del 16/10/98 N. 21182-. Var. 0

COSTRUZIONE CASA CIVILE ABITAZIONE

in : PACHINO - c.da COZZI SEMMACCHETTI,

Committ.: [REDACTED]

alla Ditta [REDACTED]

() PACHINO -

=====

e p.c. alla DD.LL. Arch. [REDACTED]

() PACHINO -

=====

In relazione alla denuncia delle opere in cemento armato presentata da codesta Ditta ai sensi della legge in oggetto,

si significa che i certificati delle prove di compressione dei campioni di calcestruzzo e di trazione o piegamento su campioni d'acciaio, rilasciati da uno dei laboratori di cui all'art.20 della L.N. 1086/71, dovranno essere prodotti in uno alla relazione a strutture ultimate da redigersi a cura del Direttore dei Lavori a norma dell'art.6 della citata legge.

Con l'occasione si rappresenta che per il deposito del collaudo delle strutture, previsto dall'art.7 della legge su menzionata, occorre trasmettere a quest'Ufficio, ove non sia stata già prodotta, la lettera di nomina del collaudatore da parte del committente con in calce l'accettazione del professionista e, quando ne ricorra il caso, copia della terna di tecnici rilasciata dal competente Ordine.

1'INGEGNERE CAPO
[REDACTED]
[REDACTED]



5/2
16 OTT. 1998
Xur

Gi.

339
64

ALL' UFFICIO DEL GENIO CIVILE
SIRACUSA

e p.c.

AL SIGNOR SINDACO DEL COMUNE
PACHINO

OGGETTO : Denuncia di opera in conglomerato cementizio armato
normale e precompresso ed a struttura metallica.
(Legge 05/11/1971, N°1086).

OPERA : Costruzione di una casa per civile abitazione sita in
Pachino in via Catania c.da Cozzi Sommacchetti.

Ditta: [redacted]
[redacted] entrambi residenti
a [redacted]

Riferimento Codesto Spett.le Ufficio aut.del 24/11/97 n.20834.-
Calcolista e D.L. [redacted] con sede in [redacted]

Collaudatore in corso d'opera [redacted] con sede in [redacted]


Il sottoscritto [redacted] titolare dell'impresa omonima
con sede in [redacted], a norma dell'art. 4 della
L. n. 1086 del 05/11/1971

DENUNCIA

l'inizio dei lavori dell'opera sopra indicata, insieme ai nomi e
recapiti del calcolista delle strutture, del D.L., del committen-
te e del collaudatore in corso d'opera
- che le opere di che trattasi saranno eseguite scrupolosamente
per come alla pratica depositata presso Codesto Ufficio;
- si allega nomina del collaudatore in corso d'opera.-

Avola li 15/10/98

CON OSSERVANZA

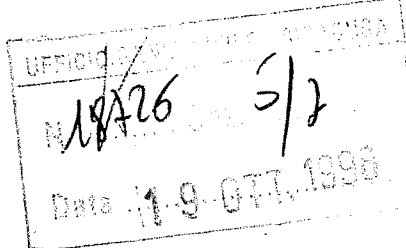


[redacted signature]

**UFFICIO DEL GENIO CIVILE
DI SIRACUSA**

Si attesta, ai sensi della Legge 5,
Novembre 1971, N. 1086, che l'origina-
le del presente elaborato è stato de-
positato presso questo ufficio il giorno
16/10/98 ed è
stato registrato al N. 21182

PER L'INGEGNERE CARO
L'ASS. AMM.

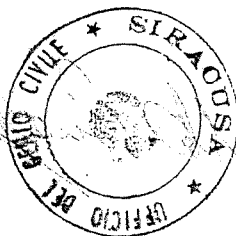

16/10/98

18/10/98

All'Ufficio del Genio Civile di Siracusa
via delle Carceri vecchie-SIRACUSA-

OGGETTO: Nomina collaudatore Statico in corso d'opera delle opere in c.a. relative ai lavori di costruzione di un edificio sito nel Comune di Pachino in via Catania, zona "Tre Colli" di cui Concessione Edilizia n°100/98 rilasciata dal Comune di Pachino e deposito ai fini della L.n°1086/71 c/o l'Ufficio del Genio Civile di Siracusa con prot. llo n°20834 del 24.11.97.-

Committente: [redacted]

Il sottoscritto, [redacted]
ed ivi residente [redacted] contitolare della concessione Edilizia n°100/98 rilasciata dal Comune di Pachino con deposito dei Calcoli in C.A. presso Codesto Ufficio con prot. llo n°20834 del 24.11.97, nomina collaudatore statico in corso di opera dei lavori suindicati l'Ingegnere [redacted] ivi residente [redacted]

Distinti saluti.
Pachino li 12.10.1998 [redacted]

Il sottoscritto [redacted] residente [redacted] iscritto da oltre dieci anni all'Ordine degli Ingegneri della Provincia di Siracusa al n° 539, sotto la propria responsabilità dichiara:

- di accettare l'incarico di collaudatore statico delle opere in c.a. di cui deposito c/o Ufficio del Genio Civile con prot. llo n° 20834 del 24.11.97 ;
- di non aver preso parte alla progettazione delle opere di cui all'oggetto.-

Pachino li 12 Ottobre 1998 [redacted]



V0152/1086
22 APR. 2003

A PARCE

ALL'UFFICIO DEL GENIO
CIVILE DI SIRACUSA.



RELAZIONE STRUTTURE ULTIME

OGGETTO : COSTRUZIONE DI UN FABBRICATO PER CIVILE ABITAZIONE SITO
IN VIA CATANIA IN PACHINO - (c.le Semmecoletti) *AB*

DITTA : [REDACTED]

PRATICA : Prot. aut.n.20834 del 24/11/98.- Denuncia opere in c.a. del 16/10/98 n.21182.-

Il sottoscritto [REDACTED] nella qualità di Direttore dei Lavori della costruzione di cui in oggetto, realizzata con struttura in c.a., in ottemperanza alla legge n.1086 del 05/11/1971, dichiara :

- che la ditta ha ottemperato alla denuncia dei calcoli asismici, L. n. 64 del 02/02/1974 e L.R. 135 del 15/11/1982 e che la pratica è stata protocollata al Genio Civile col n.21182 del 16/10/98;-

- che durante il corso dei lavori sono state osservate scrupolosamente tutte le norme relative alle costruzioni in c.a. con particolare attenzione alla normativa antisismica e che le opere strutturali sono state ultimate in data 24/02/03;

- che sono state effettuate le prove schelometriche risultando il calcestruzzo ben costipato;

- che si produrranno i certificati delle prove a schiacciamento appena perverranno in possesso dello scrivente;

- che non è stata eseguita prova di carico sulla struttura considerando questa ottimale e che, se lo riterrà opportuno, sarà effettuata dal Collaudatore.

Il sottoscritto D.L. attesta, espressamente, la rispondenza dell'opera eseguita al progetto e alle sue prescrizioni di esecuzione nonché la buona qualità dei materiali impiegati; egli, in relazione alle responsabilità previste dall'art. 20 della Legge 10/12/1981 n. 741, attesta l'avvenuta osservanza delle norme sismiche.

Avola, li 16 APR. 2003



UFFICIO DEL GENIO CIVILE
SIRACUSA

Il sottoscritto, in qualità di Direttore dei Lavori, attesta l'avvenuta osservanza delle norme sismiche, in ottemperanza alla legge n. 1086 del 05/11/1971, e che la pratica è stata protocollata al Genio Civile col n. 21182 del 16/10/98.

22/4/02

21182

L'ASSISTENTE

AB
11/04/03

02/04/03

LABORATORIO AUTORIZZATO PER PROVE SUI MATERIALI DA COSTRUZIONE
AI SENSI L.1086/71 CON D.M. LL.PP. N°24558 DEL 22/02/1984 E SUCCESSIVI

Accettazione n° 03-000499 del: 28/03/2003

Certificato n°: 048194

PROVA DI COMPRESSIONE - UNI 6132/72 -

Committente: [REDACTED]

Provenienza dichiarata: Lavori di costruzione di un fabbricato per civile abitazione in via Catania nel Comune di PACHINO

Ditta Proprietaria: [REDACTED]

Direttore dei lavori: [REDACTED]

Impresa esecutrice: [REDACTED]



(Dati forniti dal richiedente la prova)

RISULTATI DI PROVA

Materiale sperimentato: Provini in calcestruzzo.

Data della prova: 31/03/2003

Data della prova:			31/03/2003								
N	DATA DEL PRELIEVO	SIGLA	UBICAZIONE	MASSA Kg.	DIMENSIONI PROVINO mm.			AREA COMPRESSA mm²	CARICO UNITARIO DI ROTTURA N/mm²	TIPO DI ROTTURA (*)	Rettifica Si/No (**)
					b	l	h				
			(Dati forniti dal richiedente la prova)								
1	03/07/1999	1	FONDAZIONI	7,010	151	150	150	22650	28,5	1	No
2	03/07/1999	2	FONDAZIONI	7,195	150	151	151	22650	39,0	1	No
3	03/11/1999	3	PILASTRI E TRAVI 1° IMPALCATO	7,200	149	151	149	22499	35,0	1	No
4	03/11/1999	4	PILASTRI E TRAVI 1° IMPALCATO	7,160	151	150	149	22650	38,5	1	No
5	19/06/2000	5	PILASTRI E TRAVI 2° IMPALCATO	7,140	150	150	149	22500	39,0	1	No
6	19/06/2000	6	PILASTRI E TRAVI 2° IMPALCATO	7,110	150	151	150	22650	38,0	1	No
7	21/10/2000	7	PILASTRI E TRAVI 3° IMPALCATO	7,100	151	150	151	22650	33,0	1	No
8	21/10/2000	8	PILASTRI E TRAVI 3° IMPALCATO	7,060	150	150	151	22500	31,5	1	No
9	10/01/2001	9	PILASTRI E TRAVI 4° IMPALCATO	7,005	151	149	149	22499	30,0	1	No
10	10/01/2001	10	PILASTRI E TRAVI 4° IMPALCATO	7,025	149	149	150	22201	34,5	1	No
11	24/02/2003	11	MURI DI CONTENIMENTO	7,100	149	150	150	22350	34,0	1	No
12	24/02/2003	12	MURI DI CONTENIMENTO	7,080	149	150	150	22350	41,0	1	No

*) 1 - Bipiramidale; 2 - Sfaldamento Piramidale; 3 - Sfaldamento Obliquo; 4 - Sgretolamento

(**) No in quanto rispondente alle norme

Certificato emesso dal Laboratorio Autorizzato (Art. 20 L.15.11.71 n°1086) non soggetto all'imposta di bollo, ai sensi dell'articolo 46 della tariffa, parte II annessa al D.P.R. 26.10.72 n° 642 e successiva modifica imposta obbligatoria solo in caso d'uso vale a dire quando l'atto è presentato all'ufficio del registro per la registrazione (Art. 2, 2° comma del citato D.P.R.).

LO SPERIMENTATORE

IL VICE DIRETTORE DEL LABORATORIO

IL RESPONSABILE DELLA SPERIMENTAZIONE

IL DIRETTORE DEL LABORATORIO

UFFICIO DEL CENSO CIVILE
SIRACUSA

Si atteso, ai sensi della legge 6
Novembre 1971, n. 1090, che l'archivio
le del presente elenco è stato il giorno
positivo presso l'Ufficio il giorno
22/11/03 ed è
..... 21182.....

stato registrato al n.
per L'INGEGNERE CAPO
L'ASSISTENTE AL CAPO



sui materiali da cu
telletto Spadaro n° 45-97014
82 850 000 e-mail: provemateriali@t
Sede legale e uffici amministrativi
SPICA 02/04/n°
D

02/04/03

LABORATORIO AUTORIZZATO PER PROVE SUI MATERIALI DA COSTRUZIONE
AI SENSI L.1086/71 CON D.M. LL.PP. N°24558 DEL 22/02/1984 E SUCCESSIVI

Accettazione n° 03-000499 del: 28/03/2003

Certificato n°: 048195

PROVA DI TRAZIONE - PIEGA/DUTTILITA' - UNI EN 10002/1 -

Committente:		
Provenienza dichiarata:	Lavori di costruzione di un fabbricato per civile abitazione in via Catania nel Comune di PACHINO	
Ditta Proprietaria:		
Direttore dei lavori:		
Impresa esecutrice:		
(Dati forniti dal richiedente la prova)		

RISULTATI DI PROVA

Materiale sperimentato:	Acciaio in barre ad aderenza migliorata
Data della prova:	29/03/2003

CARATTERISTICHE					TRAZIONE				ALLUNGAM.	PIEGA / DUTTILITA'	
N°	MARCHIO (La rappresentazione del marchio è riportata nell'Allegato)	Ø NOM. mm	Ø EFF. mm	SEZIONE mm²	SNERVAM. f_y N/mm²	ROTTURA f_t N/mm²	$\frac{f_y}{f_{yk}}$	$\frac{f_t}{f_y}$	A5 %	Ø Mandrino mm.	ESITO
1		8	8,03	50,61	570,1	659,3	1,33	1,16	24,0	32	180° POSITIVO
2		8	8,04	50,74	577,0	664,2	1,34	1,15	23,7	32	180° POSITIVO
3		8	8,04	50,74	574,5	662,5	1,34	1,15	23,9	32	180° POSITIVO
4		10	10,07	79,60	532,4	645,7	1,24	1,21	22,4	40	180° POSITIVO
5		10	10,08	79,76	539,7	647,6	1,26	1,20	22,2	40	180° POSITIVO
6		10	10,07	79,60	544,6	652,5	1,27	1,20	22,1	40	180° POSITIVO
7		16	16,00	200,96	551,7	648,2	1,28	1,17	25,5	128	90°/30° POSITIVO
8		16	15,98	200,45	544,2	642,5	1,27	1,18	25,7	128	90°/30° POSITIVO
9		16	15,97	200,20	557,6	654,4	1,30	1,17	25,2	128	90°/30° POSITIVO

Certificato emesso dal Laboratorio Autorizzato (Art. 20 L. 15.11.71 n°1086) non soggetto all'imposta di bollo, ai sensi dell'articolo 46 della tariffa, parte II annessa al D.P.R. 26.10.72 n° 642 e successiva modifica imposta obbligatoria solo in caso d'uso vale a dire quando l'atto è presentato all'ufficio del registro per la registrazione (Art. 2, 2° comma del citato D.P.R.).


LO SPERIMENTATORE

IL VICE DIRETTORE DEL LABORATORIO

IL RESPONSABILE DELLA SPERIMENTAZIONE

IL DIRETTORE DEL LABORATORIO

UFFICIO DEL GIUDICE
 CIRACUSA
 Si allega al presente foglio 6
 Novembre 1971, n. 102, di cui
 la cui presenza è di giorno
 22/11/82 ed è
 stati registrati al N. 21182
 per l'ingegnere CANINO
 L'ASSISTENTE
 (M. G. POLINO)

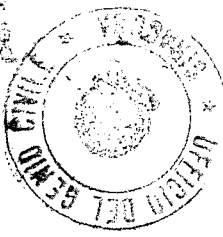

materiali da costru
 Spadaro n° 45 - 97014 Ispit
 850 000 e-mail: provemateriali@bels
 Sede legale e uffici amminis
 ATA.

Laboratori tecnologici e di ricerca

Prove e indagini geotecniche

02/04/2003


LABORATORIO AUTORIZZATO PER PROVE SUI MATERIALI DA COSTRUZIONE AI
SENSI L.1086/71 CON D.M. LL.PP. N°24558 DEL 22/02/1984 E SUCCESSIVI.

Accettazione N° 03-000499
del: 28/03/2003

ALLEGATO DEL

CERTIFICATO N° 048195

MARCHI DI IDENTIFICAZIONE DEI TONDI IN ACCIAIO AD ADERENZA MIGLIORATA

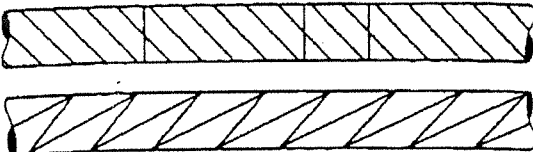Diam. Ø mm	Produttore	Rappresentazione del marchio	Note
8 10 16			Il marchio rilevato è contenuto nell'elenco dei produttori di acciaio pubblicato dal S.T.C. del Consiglio Superiore dei Lavori Pubblici.
	Tipo Acciaio Fe b 44K		


Certificato emesso dal Laboratorio Autorizzato (Art. 20 L.15.11.71 n°1086) non soggetto all'imposta di bollo, ai sensi dell'articolo 46 della tariffa, parte II annessa al D.P.R. 26.10.72 n° 642 e successiva modifica imposta obbligatoria solo in caso d'uso vale a dire quando l'atto è presentato all'ufficio del registro per la registrazione (Art. 2, 2° comma del citato D.P.R.).

LO SPERIMENTATORE

IL VICE DIRETTORE DEL LABORATORIO

IL RESPONSABILE DELLA SPERIMENTAZIONE

IL DIRETTORE DEL LABORATORIO

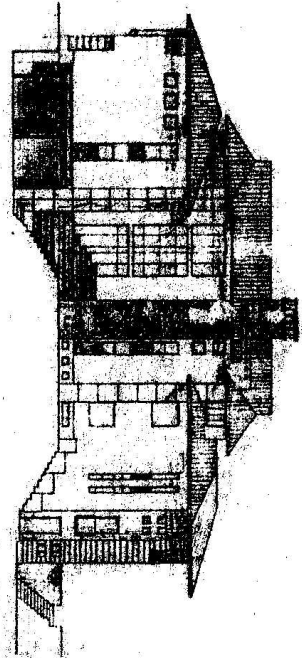

STUDIO DI PROGETTAZIONE

TAV. 2

OGGETTO : PROGETTO PER LA COSTRUZIONE DI UNA CASA PER CIVILE ABITAZIONE, SITA IN PACHINO, VIA CATANIA (C/D/ COZZI SOMMACCHETO) .

RECONSTRUCTION OF GILIANA

DITTA: [REDACTED]

DENTIA [REDACTED]

LINGUISTIC CAPS

L'INGEGNERE CAPO

DISEGNI	SCALA
PIANTE	1:100
PROSPETTI	1:100
SEZIONI	1:100
PLANIMETRIA GENERALE	1:200
STRAL. PLANIMETRICO	1:4.000
STRAL. DEL PRG.	1:2.000


SCALA
1:100
1:100
1:100
1:200
1:400
1:2000

DITTA: I TECNICI



1 TECHNIC

PLANIMETRIA GENERALE

SCALA 1:200

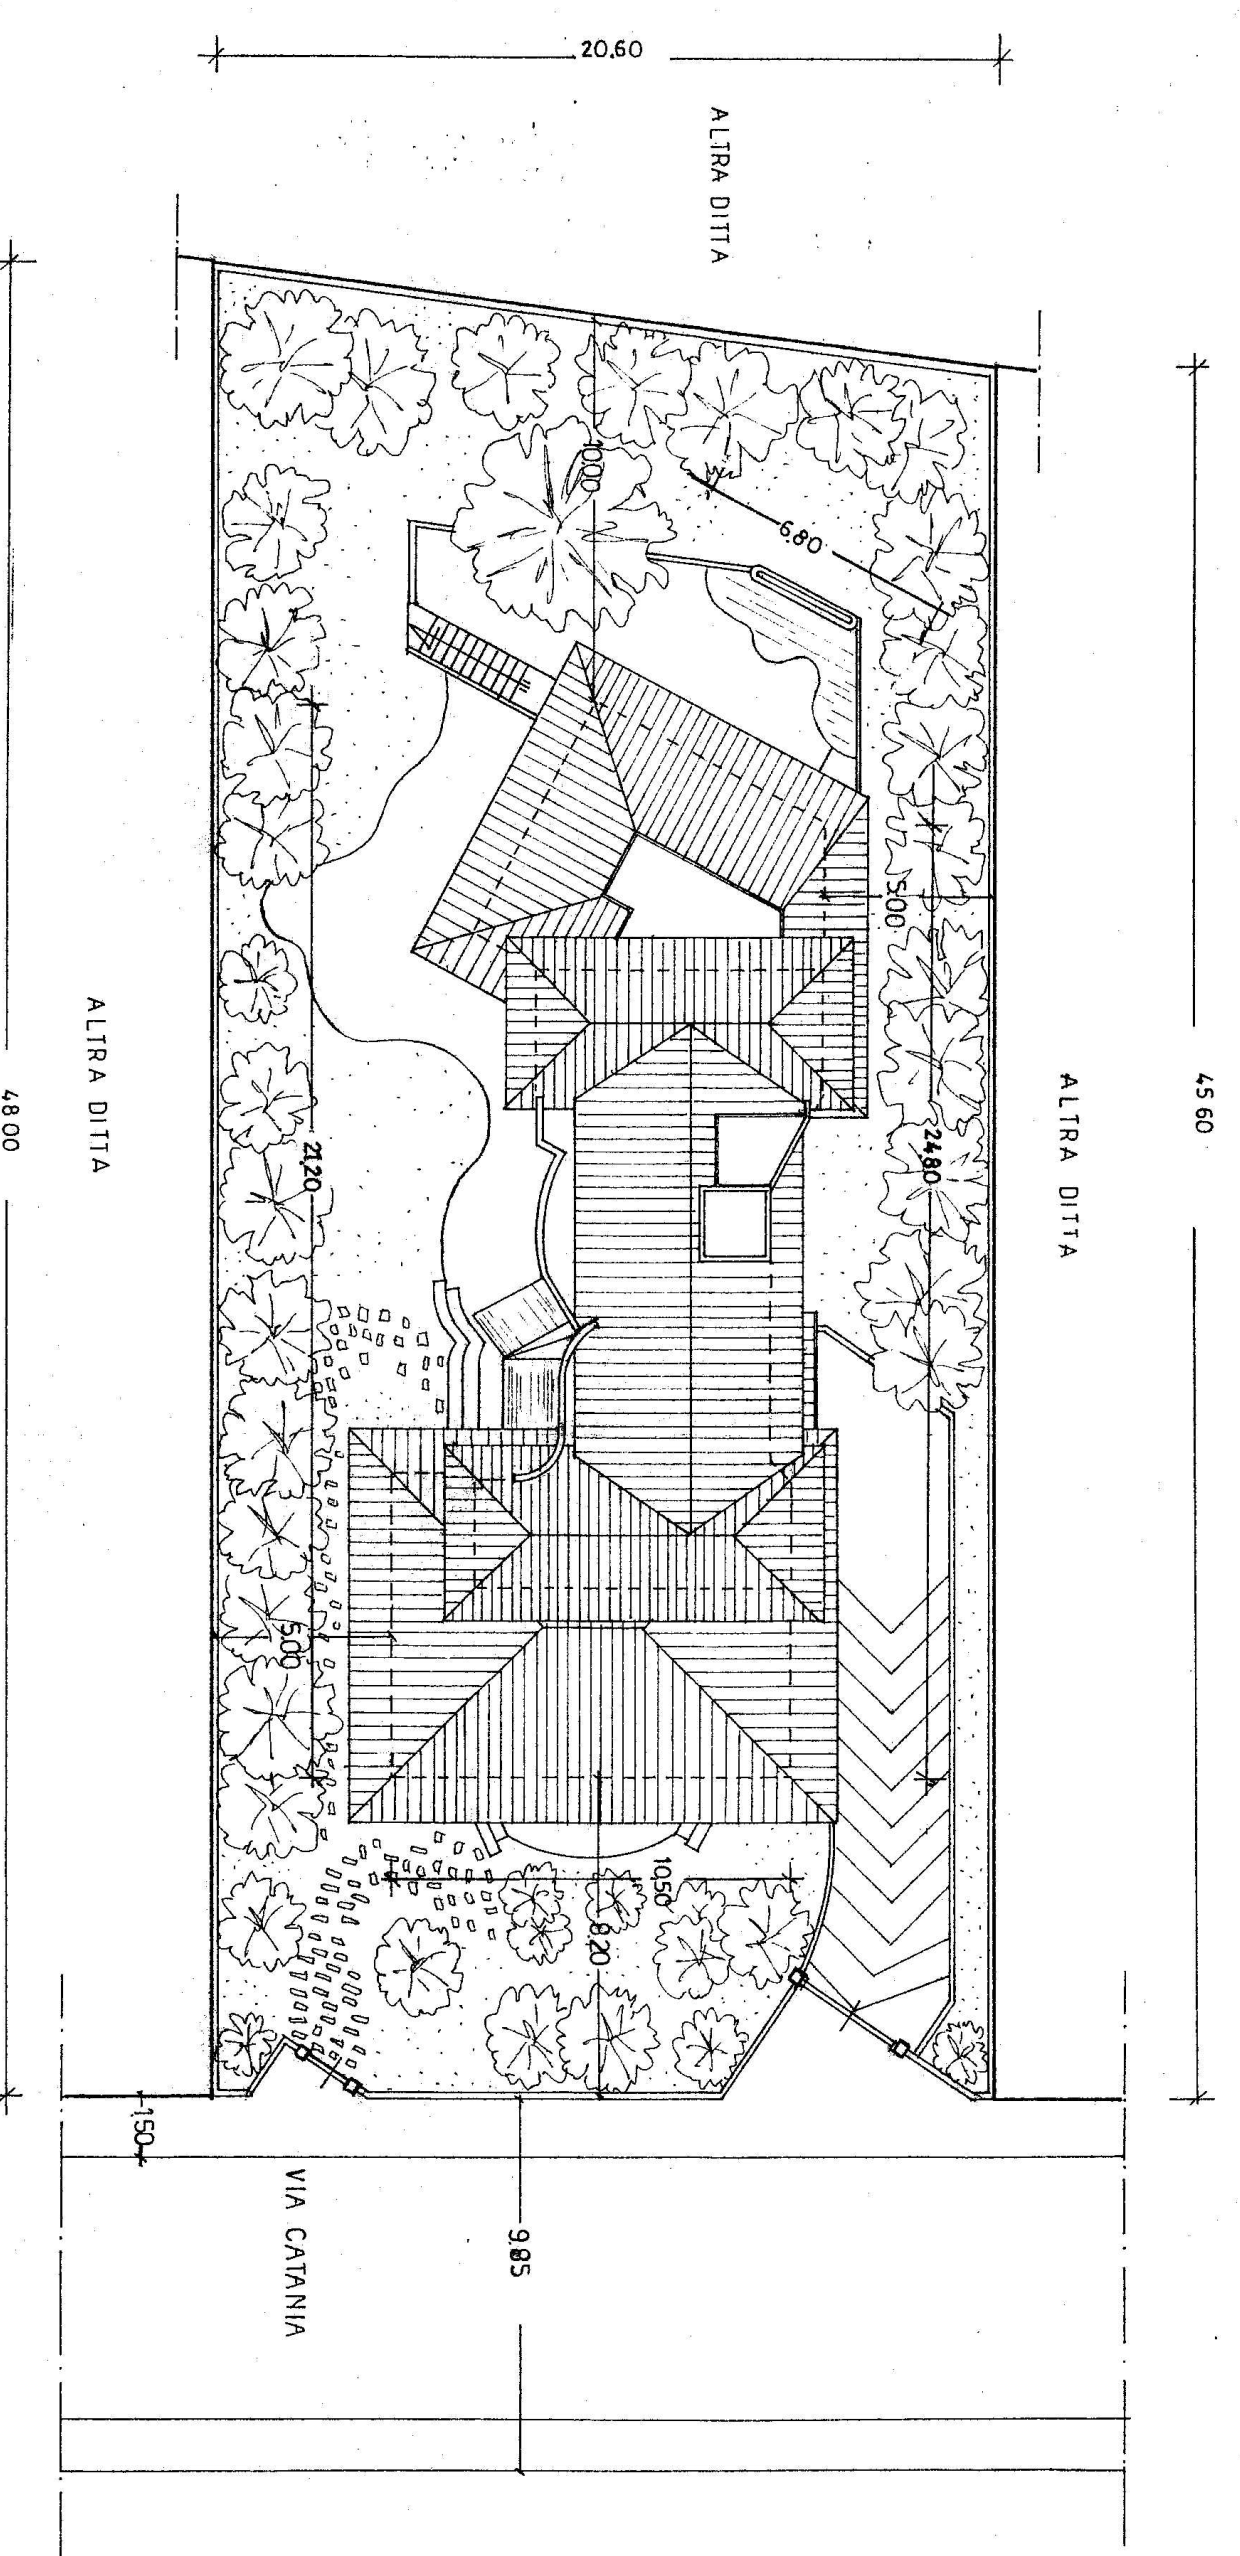

SCHEMA RETE FOGNARIA

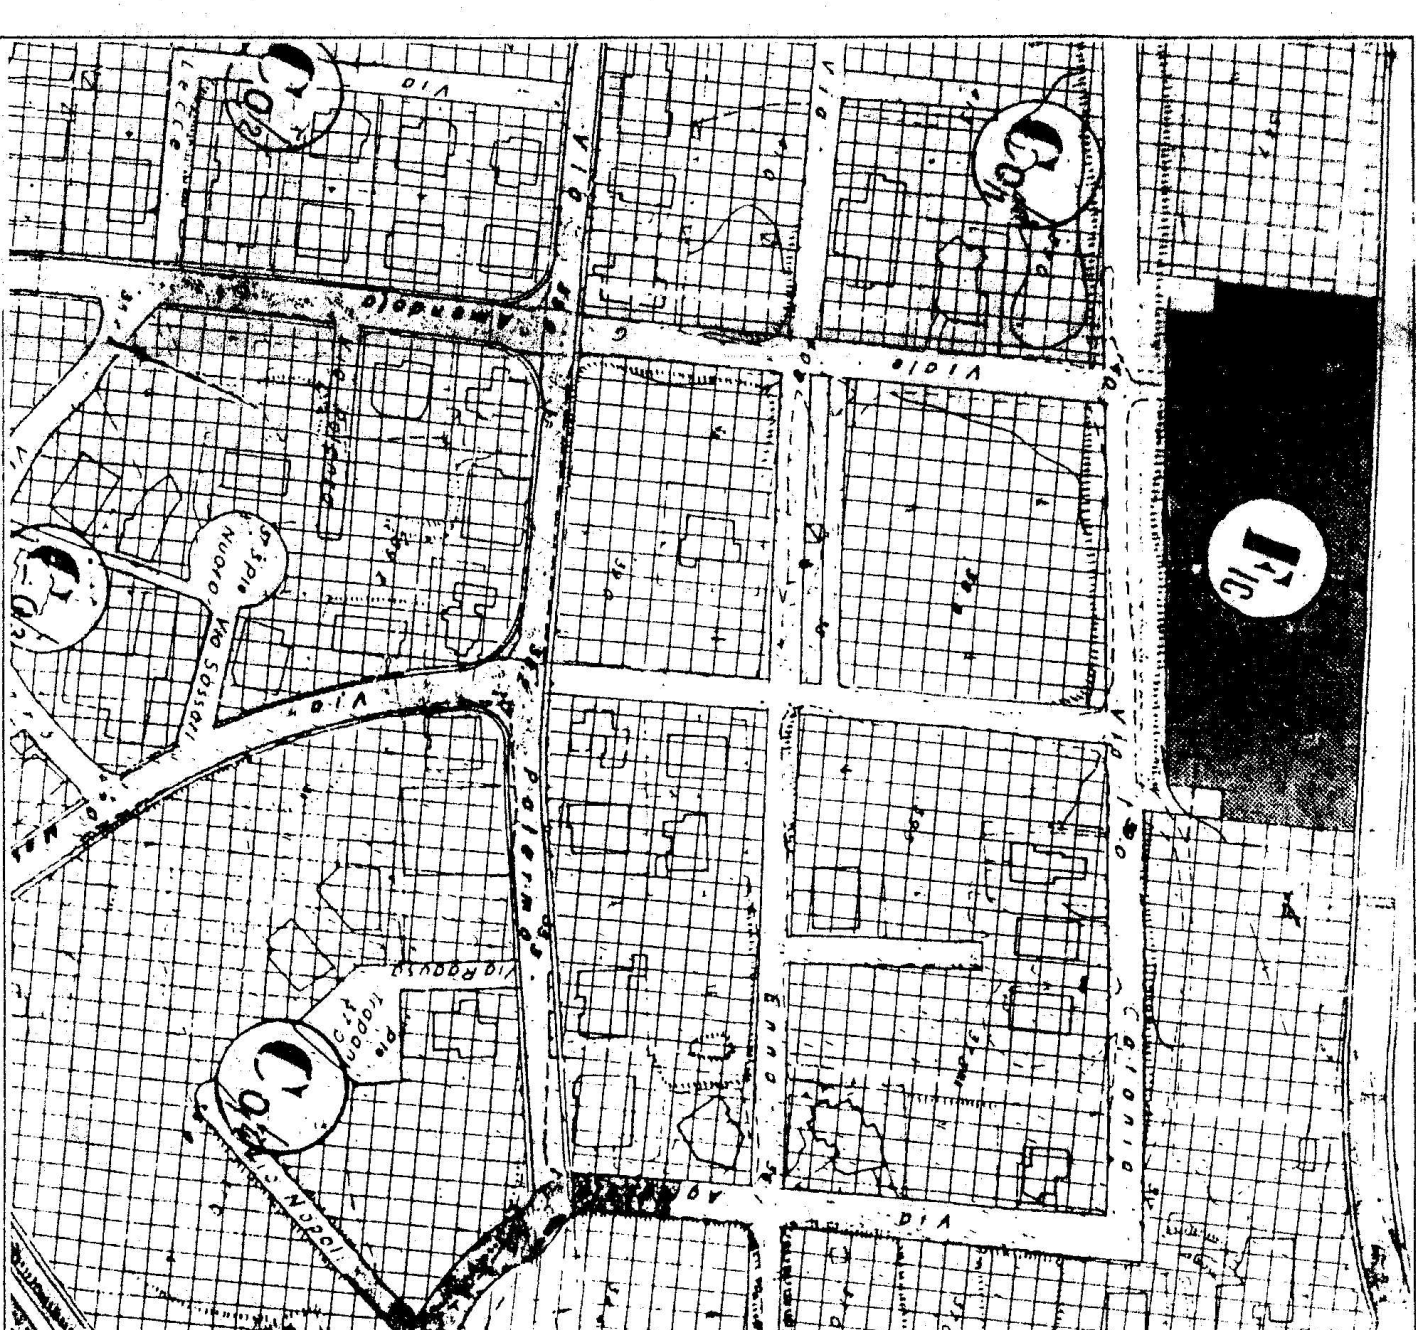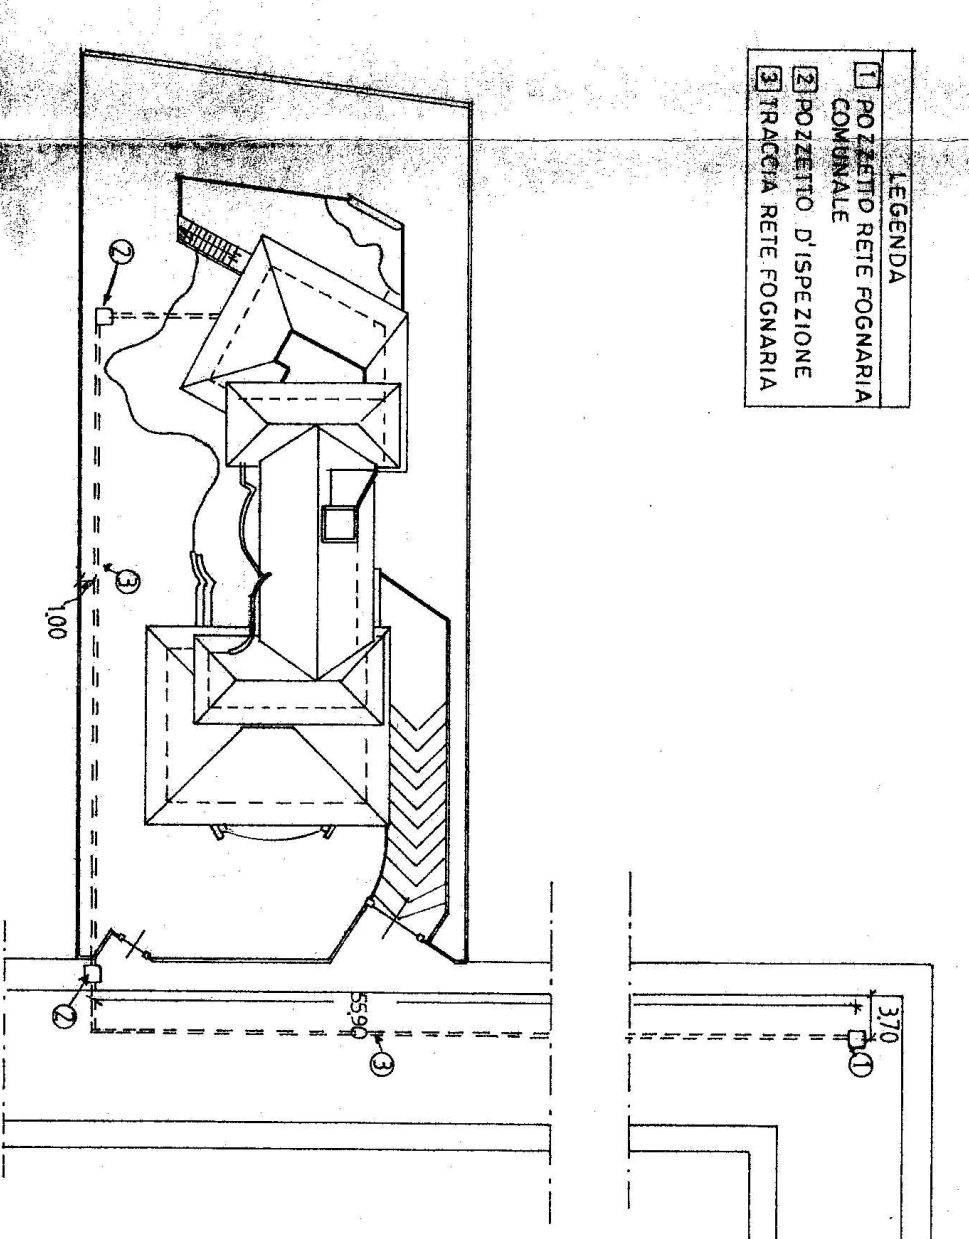

DATA PLANO-VOLUMETRIC

Numero piani del fabbricato = .

Superficie del lotto = 963mq

Superficie coperta=207.78mq

Volume del fabbricato = 1596.15m

Altezza del fabbricato $H=8,50m < H_{max}=10,00m$

Indice di deformabilità: $1506.15/963 \approx 1.65$ mc/mm $\leq$ indice max_{lim} 2.5 mc/mm

Rapporto di copertura = $207.78/963=0.2$

Superficie minima da destinare a parcheggio=1/10 Volume=159.615m²

Superficie destinata a parcheggio = $165.95 \text{ mq} > 159.615 \text{ mq}$

STUDIO DI PROGETTAZIONE

TAV. 1

OGGETTO: PROGETTO PER LA COSTRUZIONE DI UNA CASA PER
CALLE ABITAZIONE SITA IN PIAZZA VIA CANALI (CDA
COSTA-SOTTACCIATO)

DITTA: [REDACTED]








PROGETTO: [REDACTED]

DISEGNI:
- PIANI ELEVAZIONI
- PIANI FONDAZIONI
- PIANI COPERTURE
- PIANI CORTILI

MATERIALI IMPIEGATI: CALCESTRUZZO 250 - C = 35 - S = 30
ACCIAIO A CALDE: S235 - S275 - S355 - S460 - S550 - S690

DITTA CALCOLISTA DIRETTORE I.L.

[REDACTED]

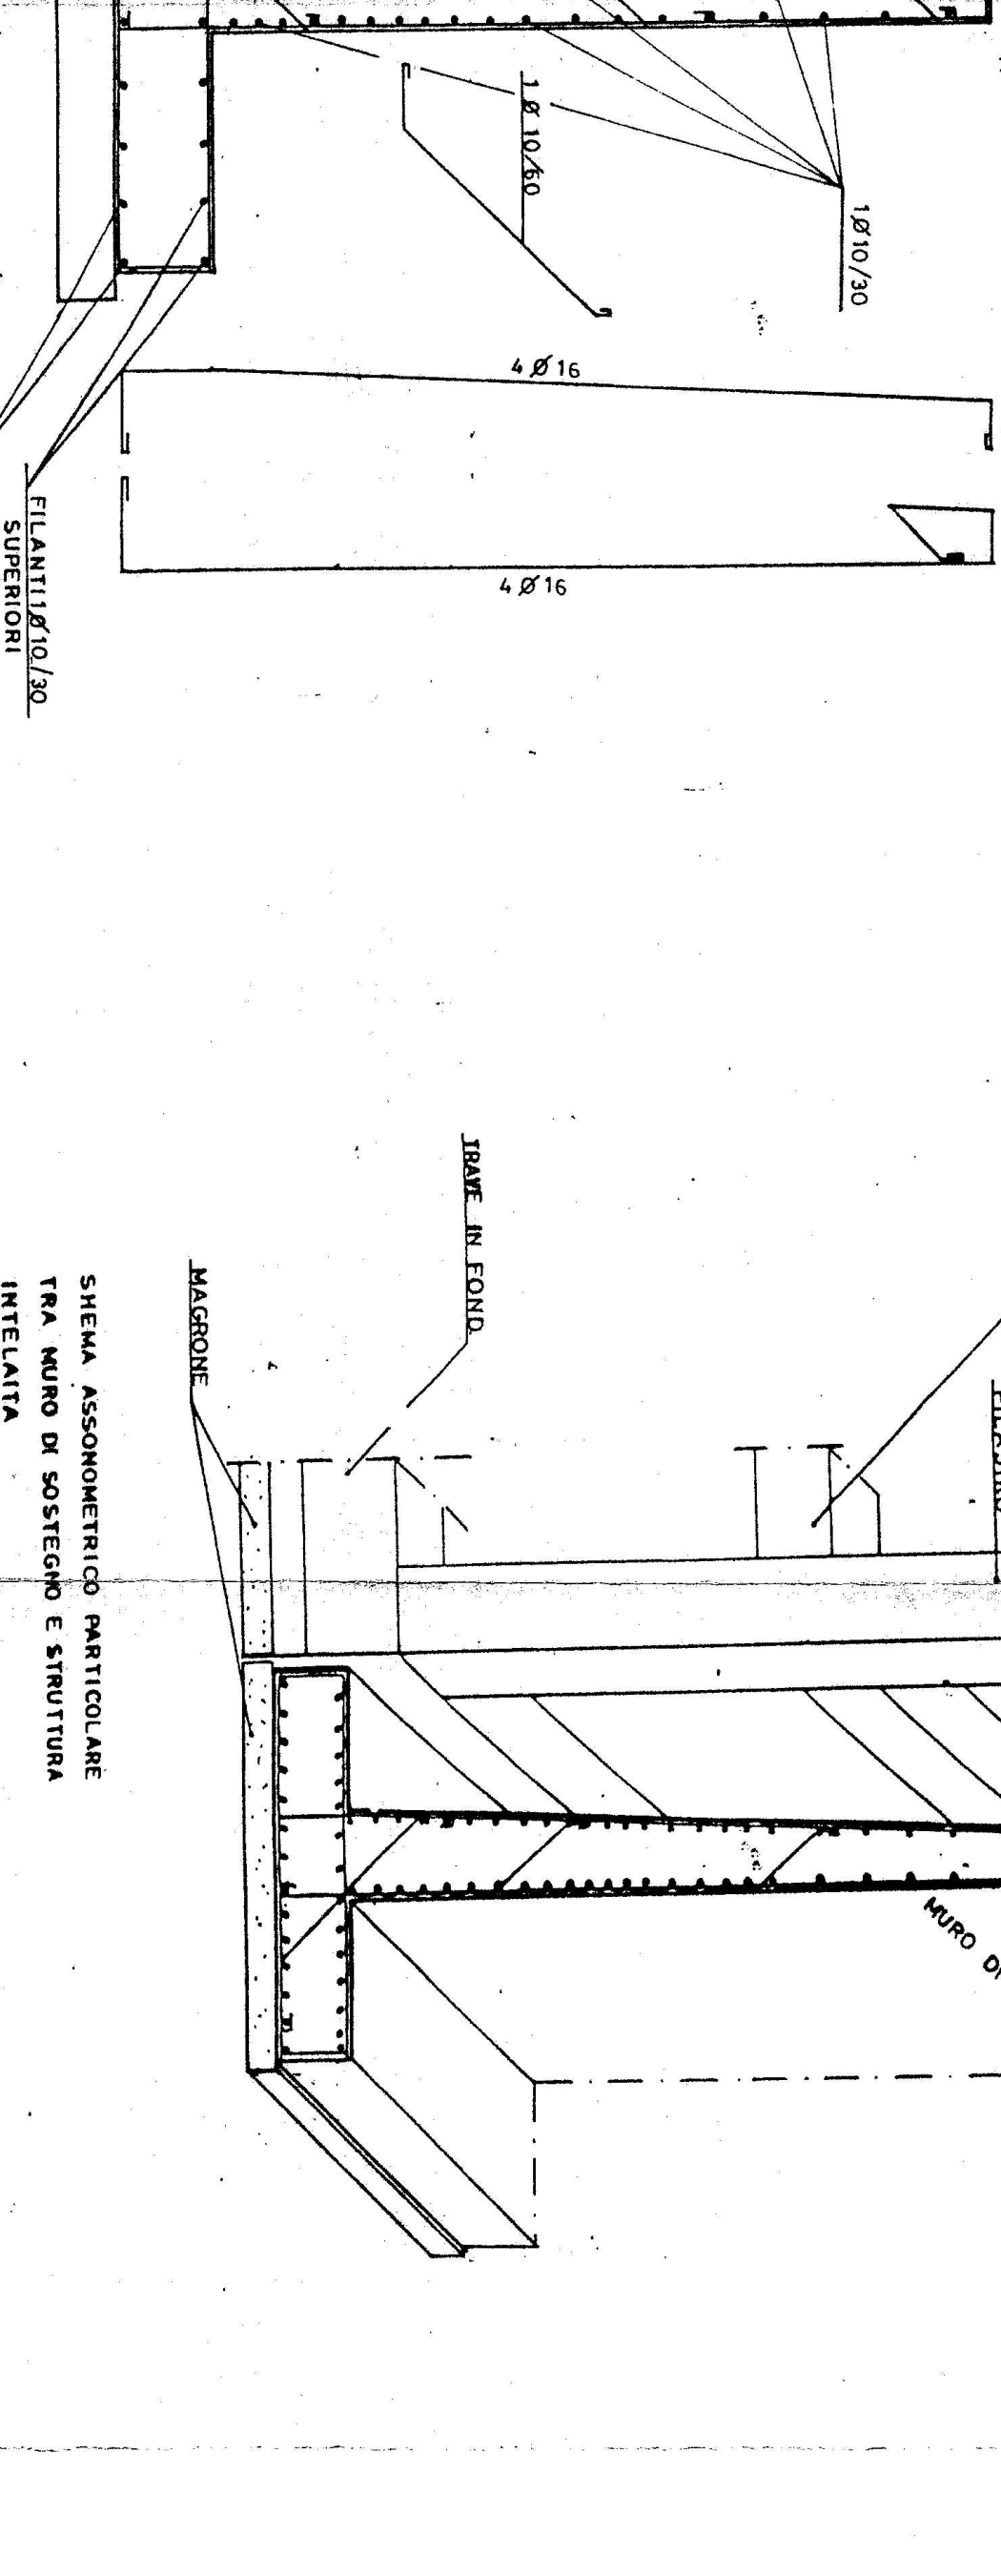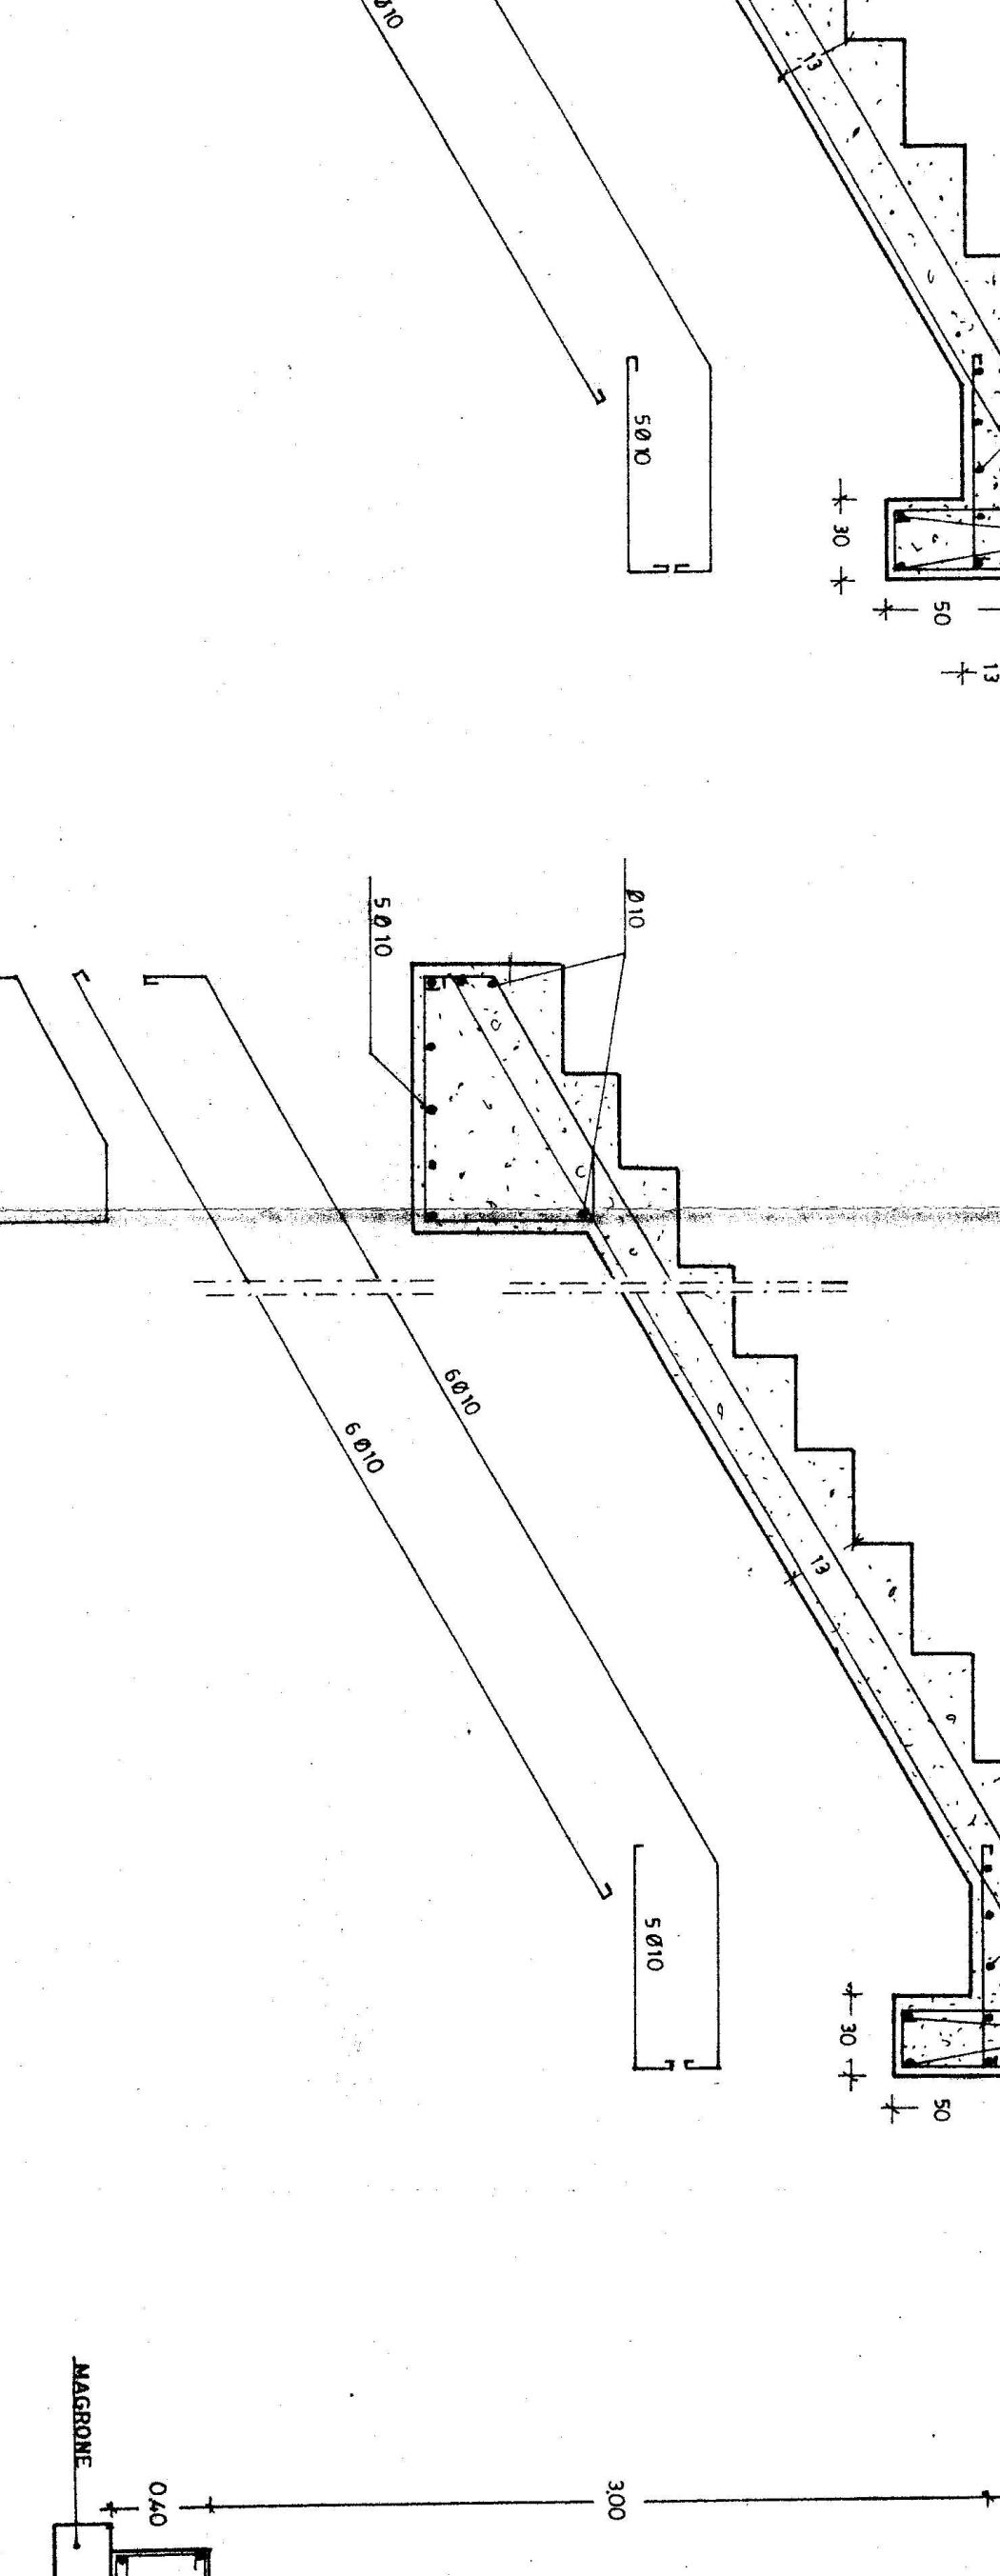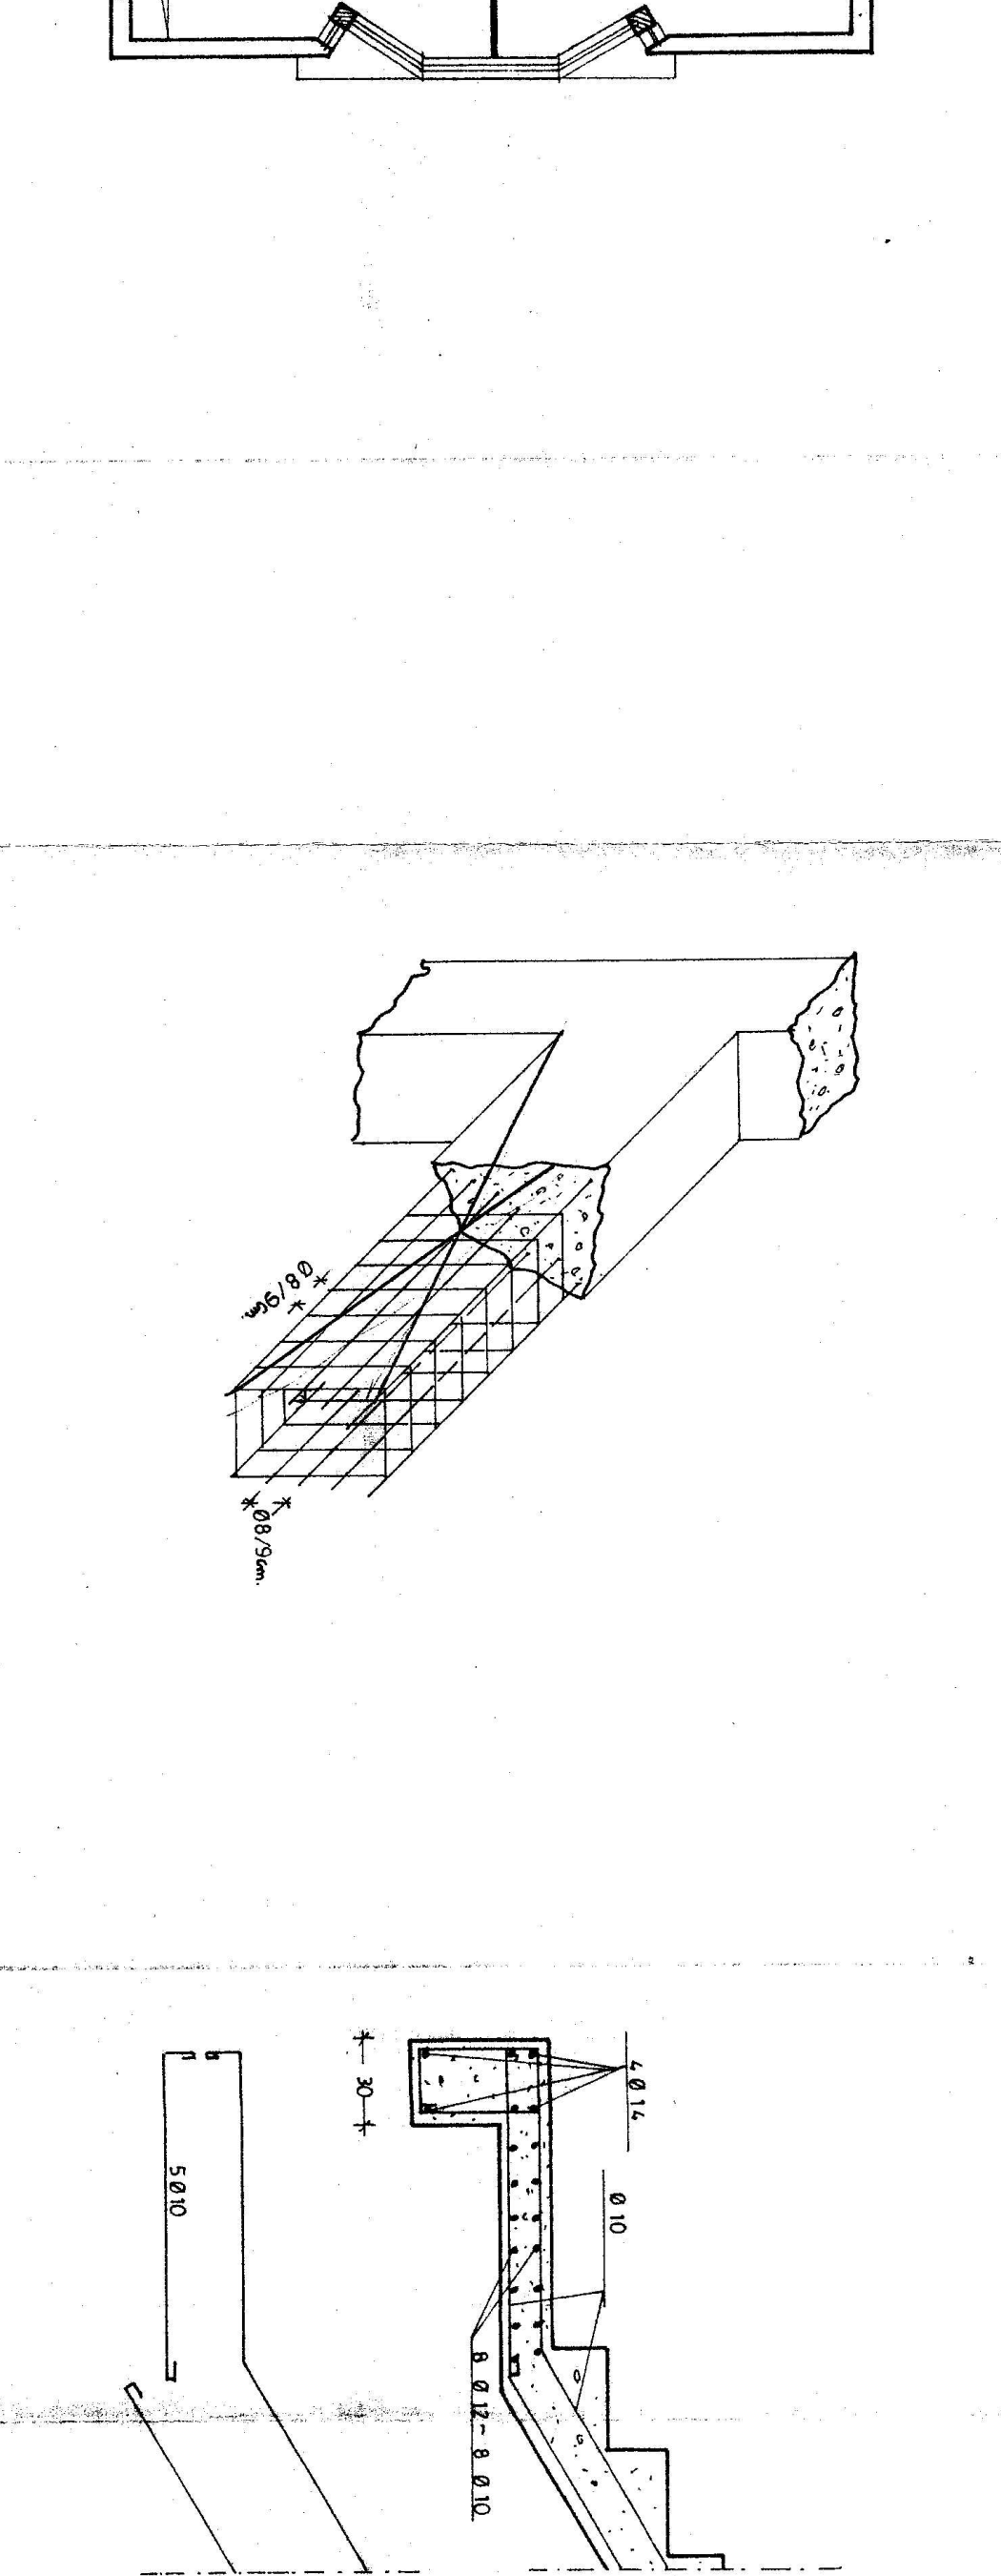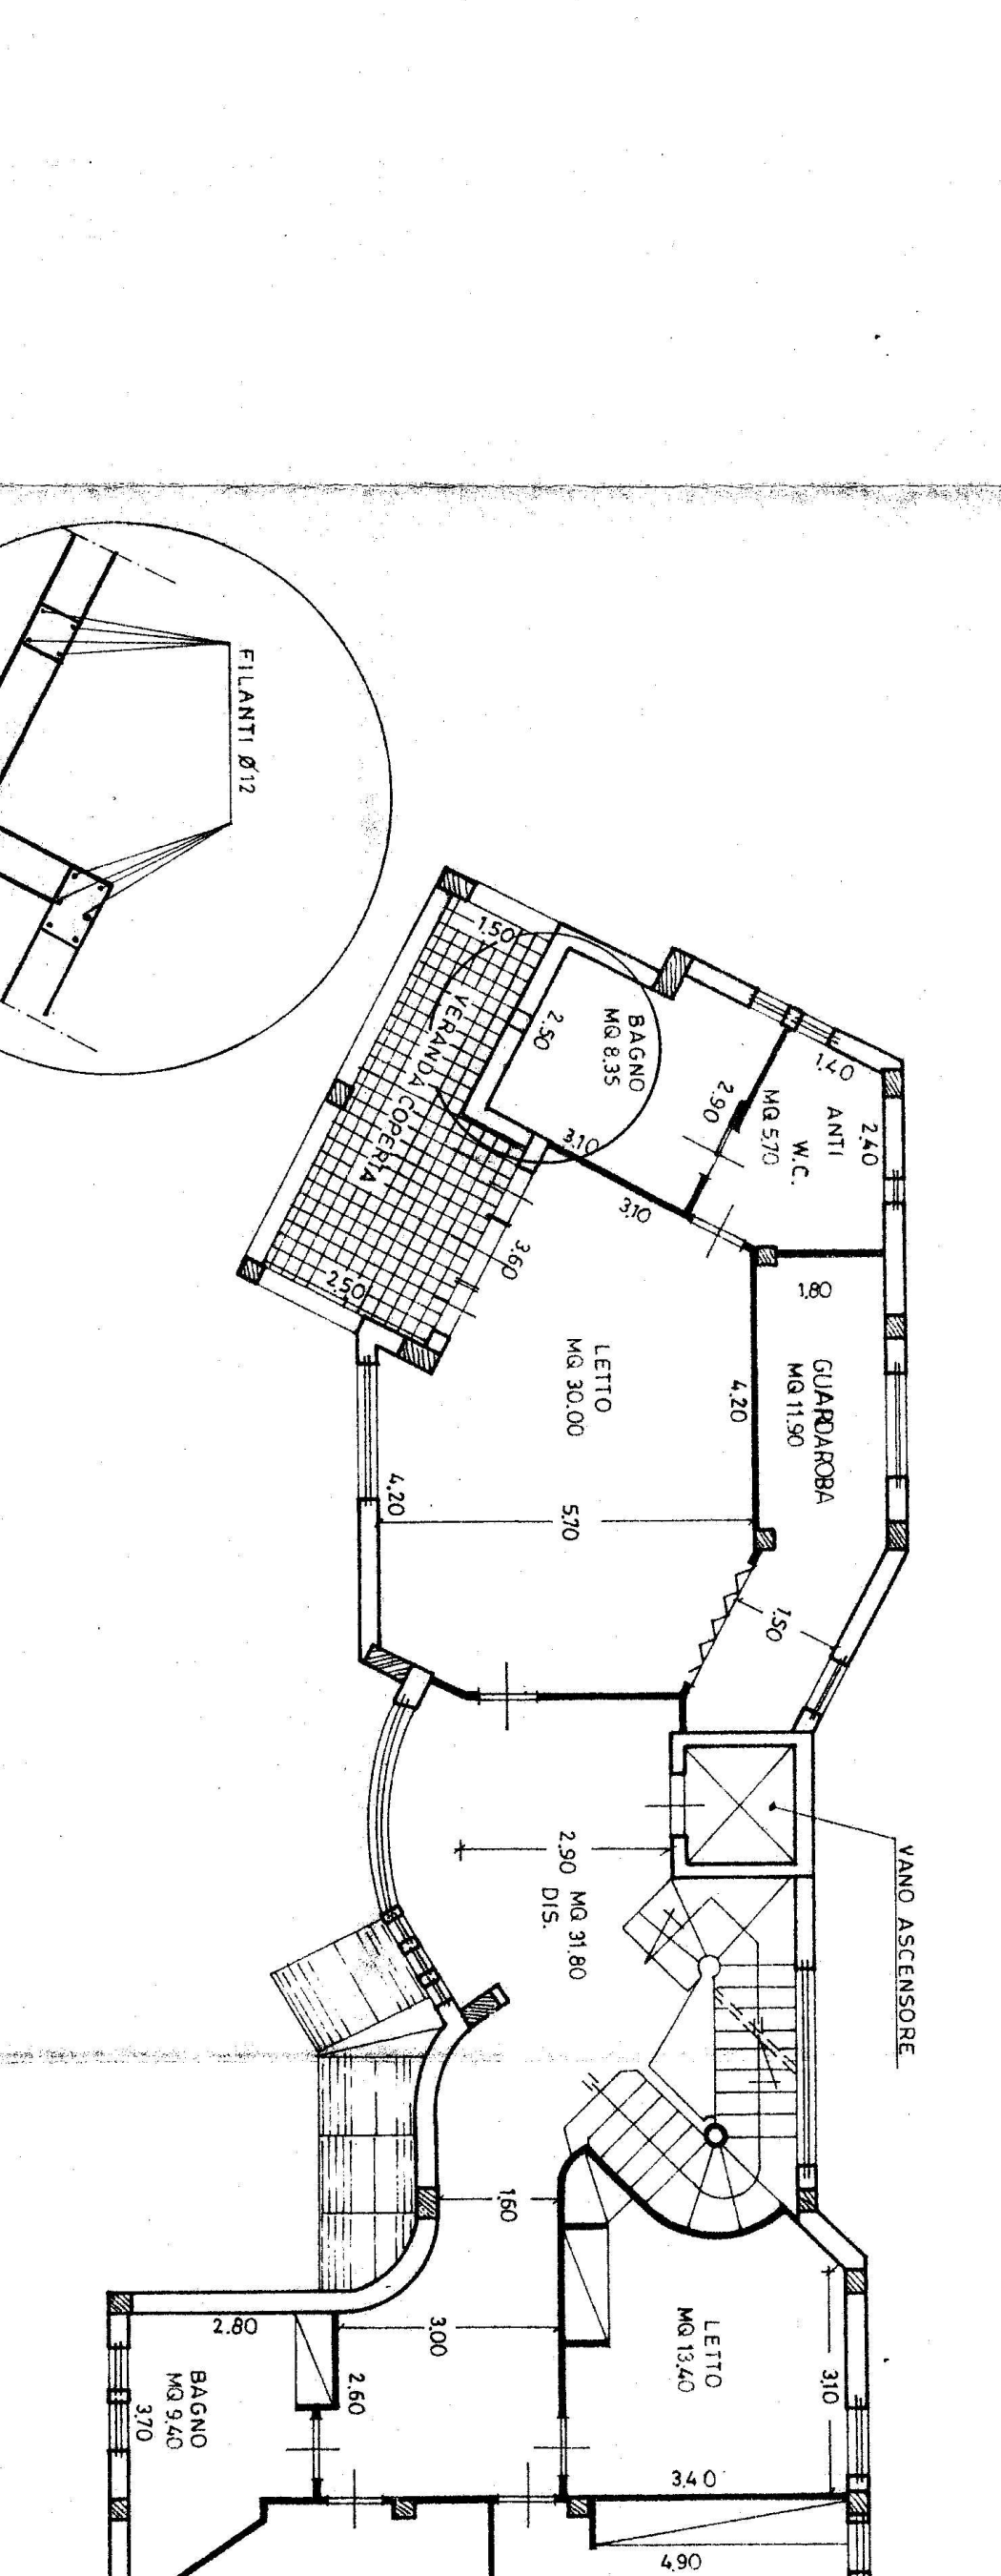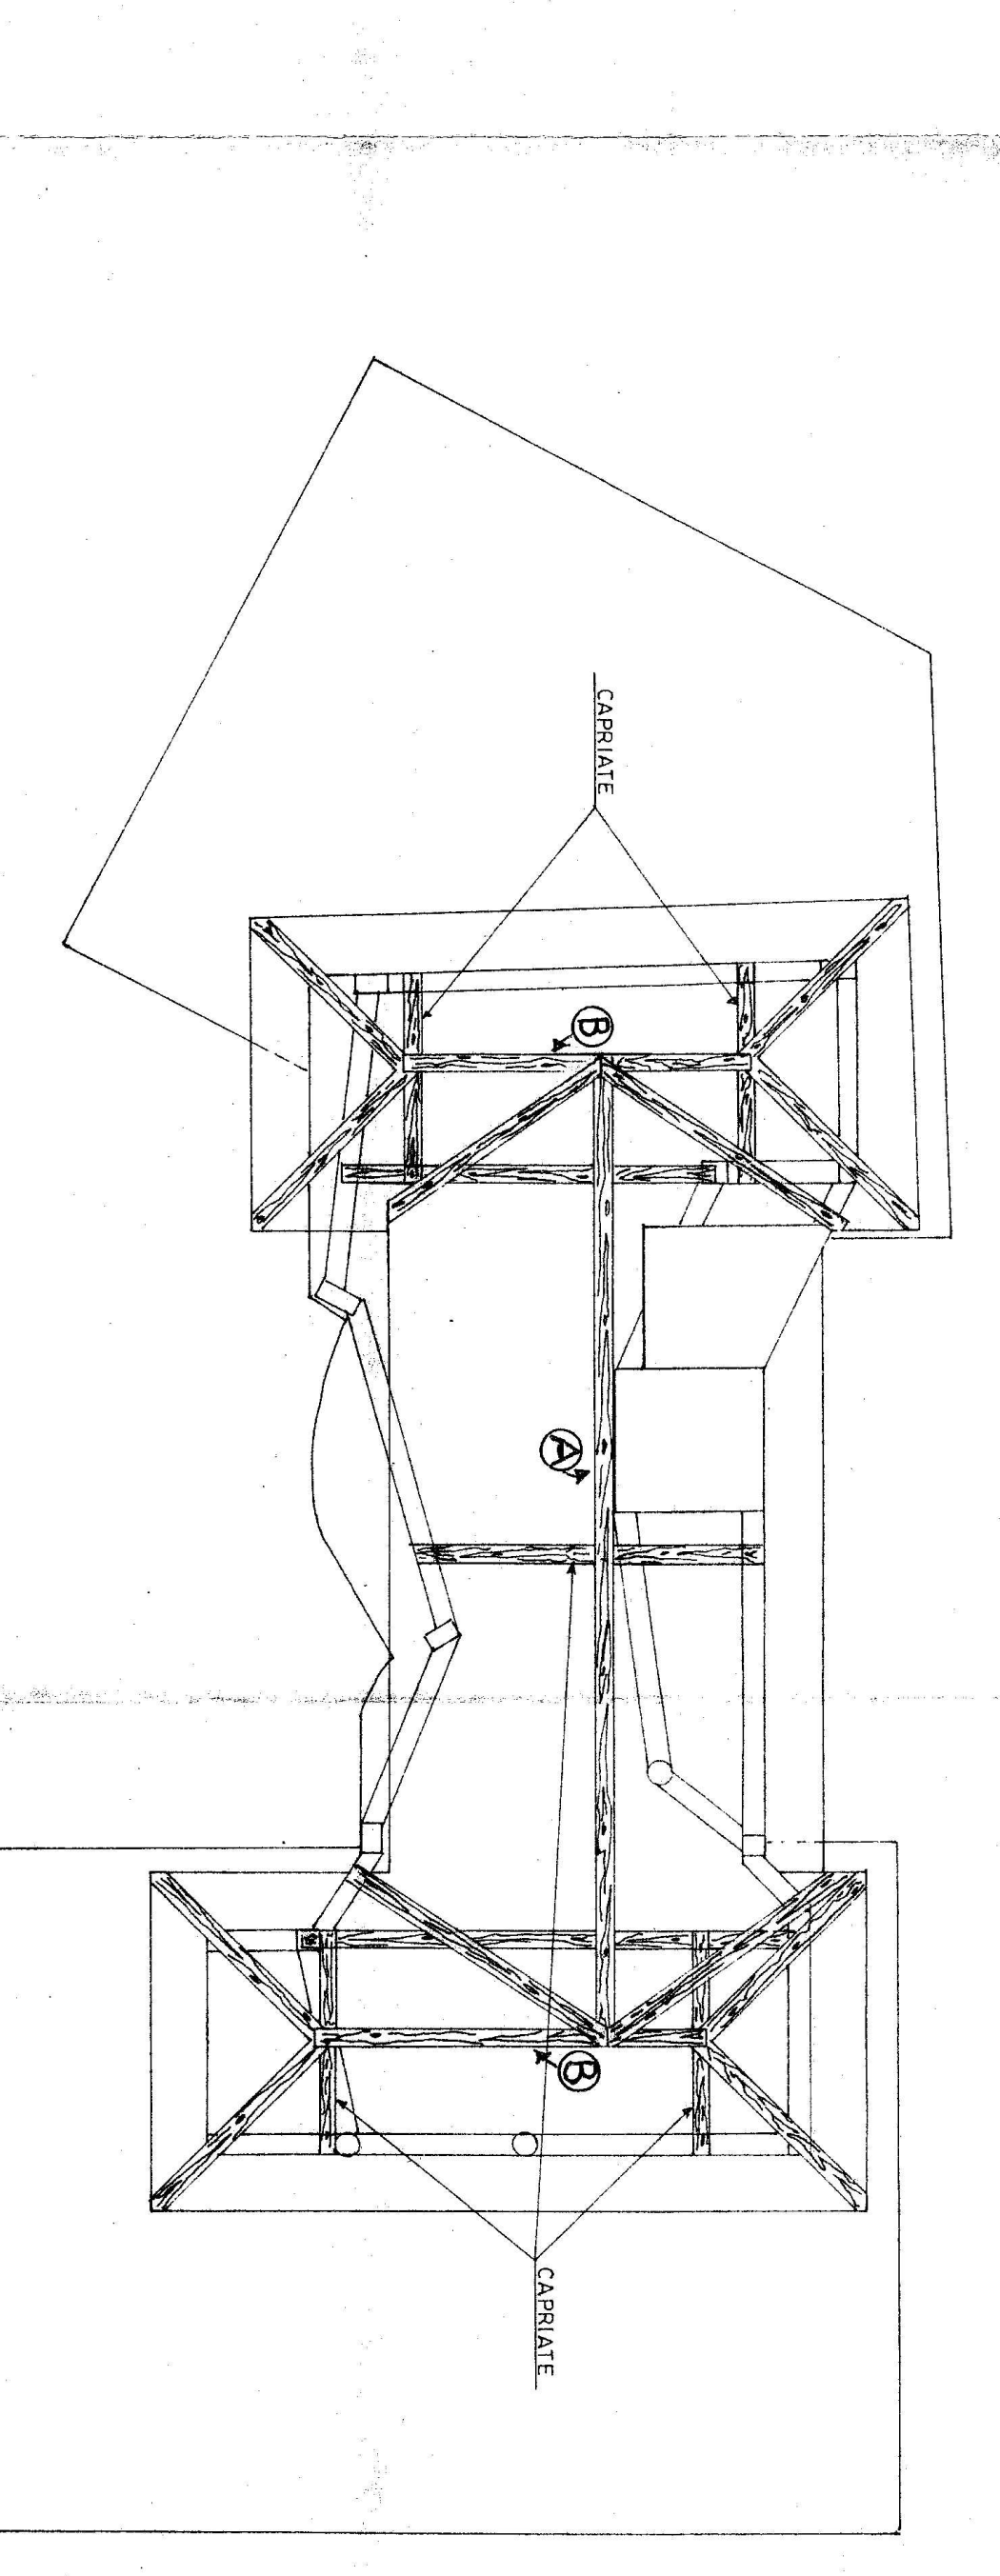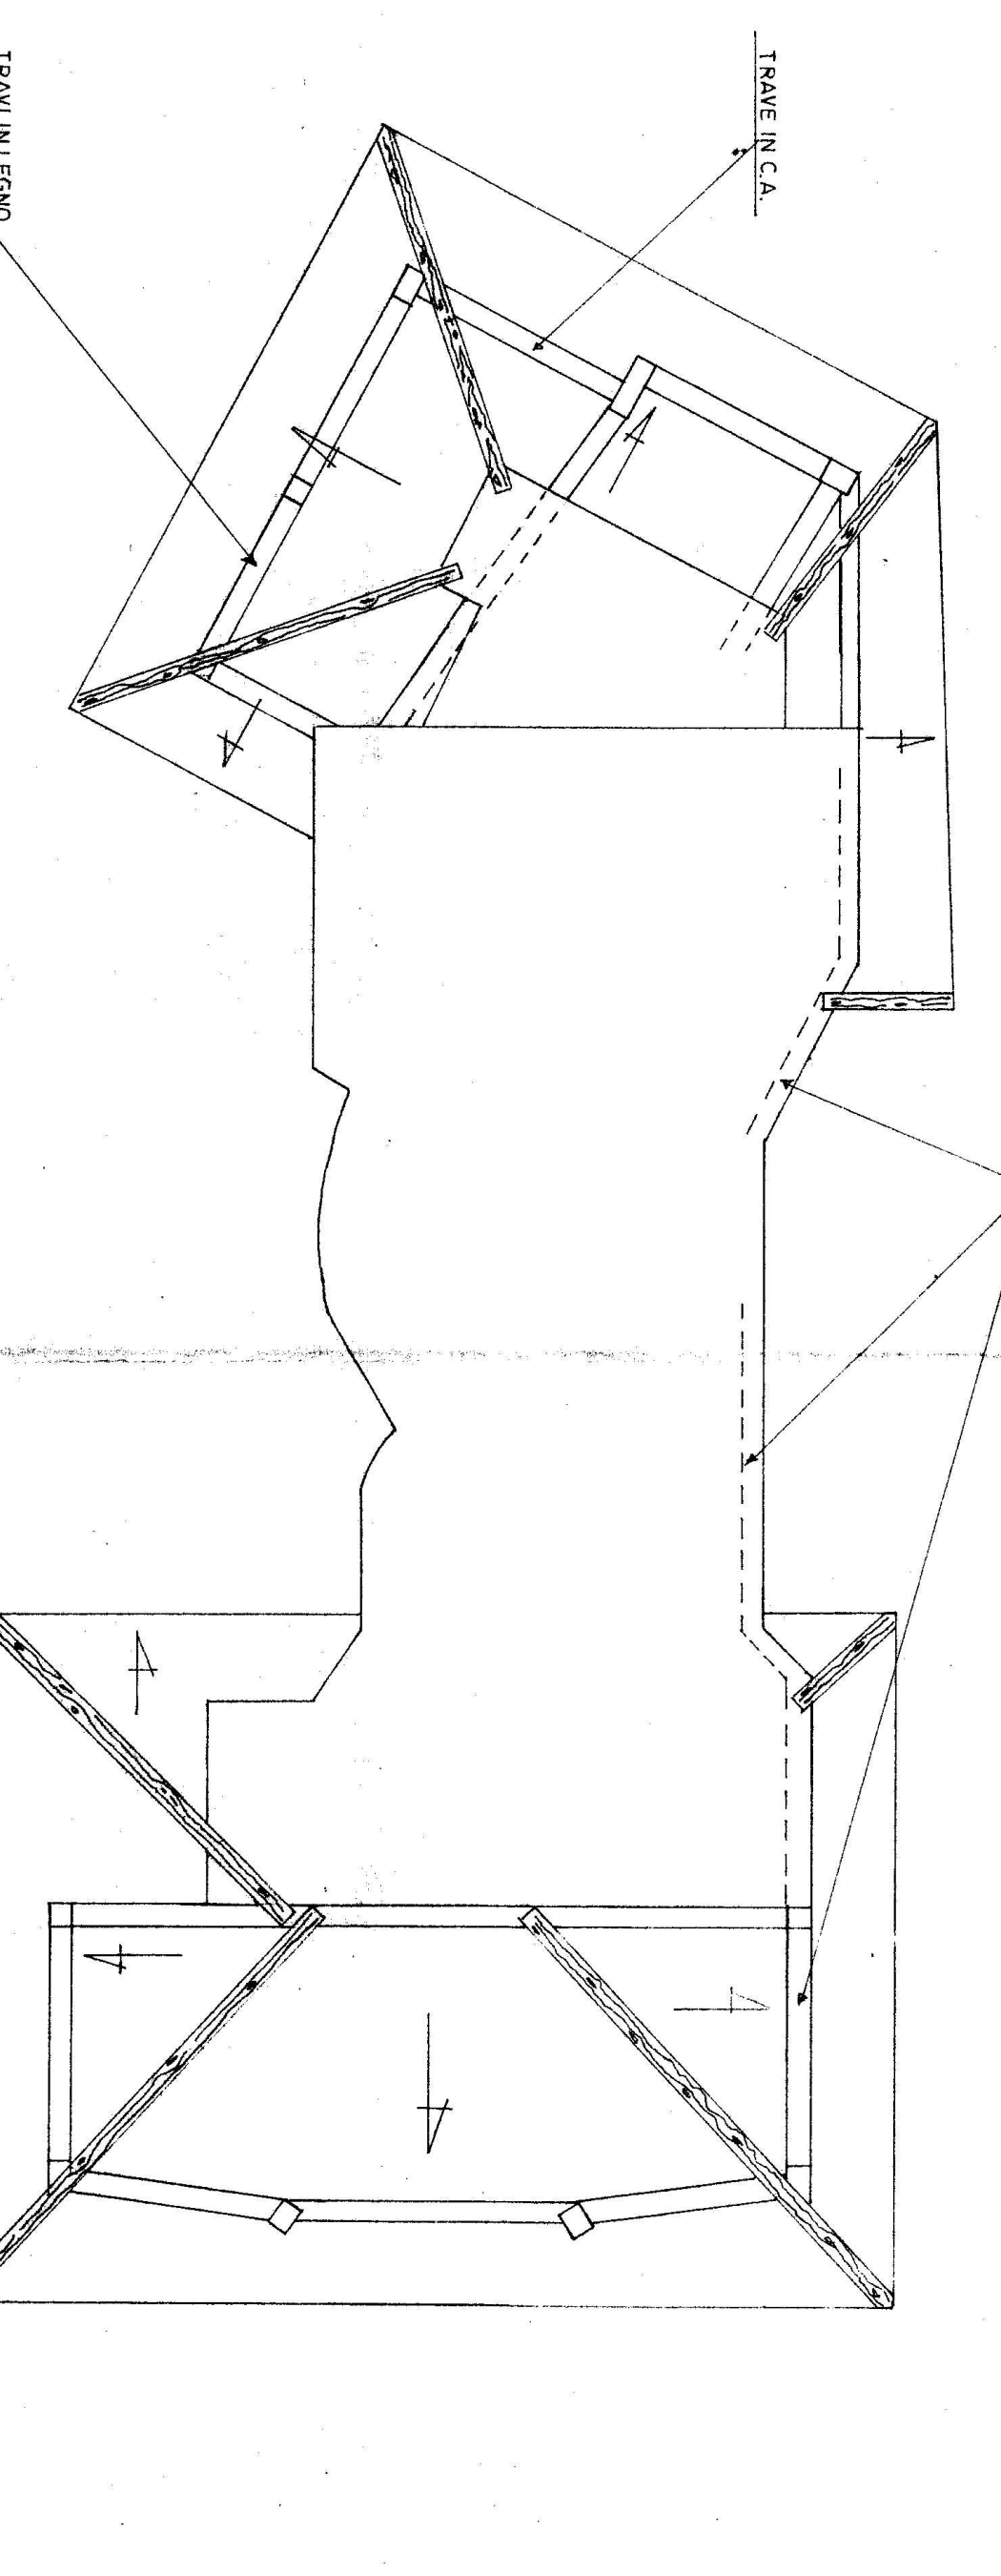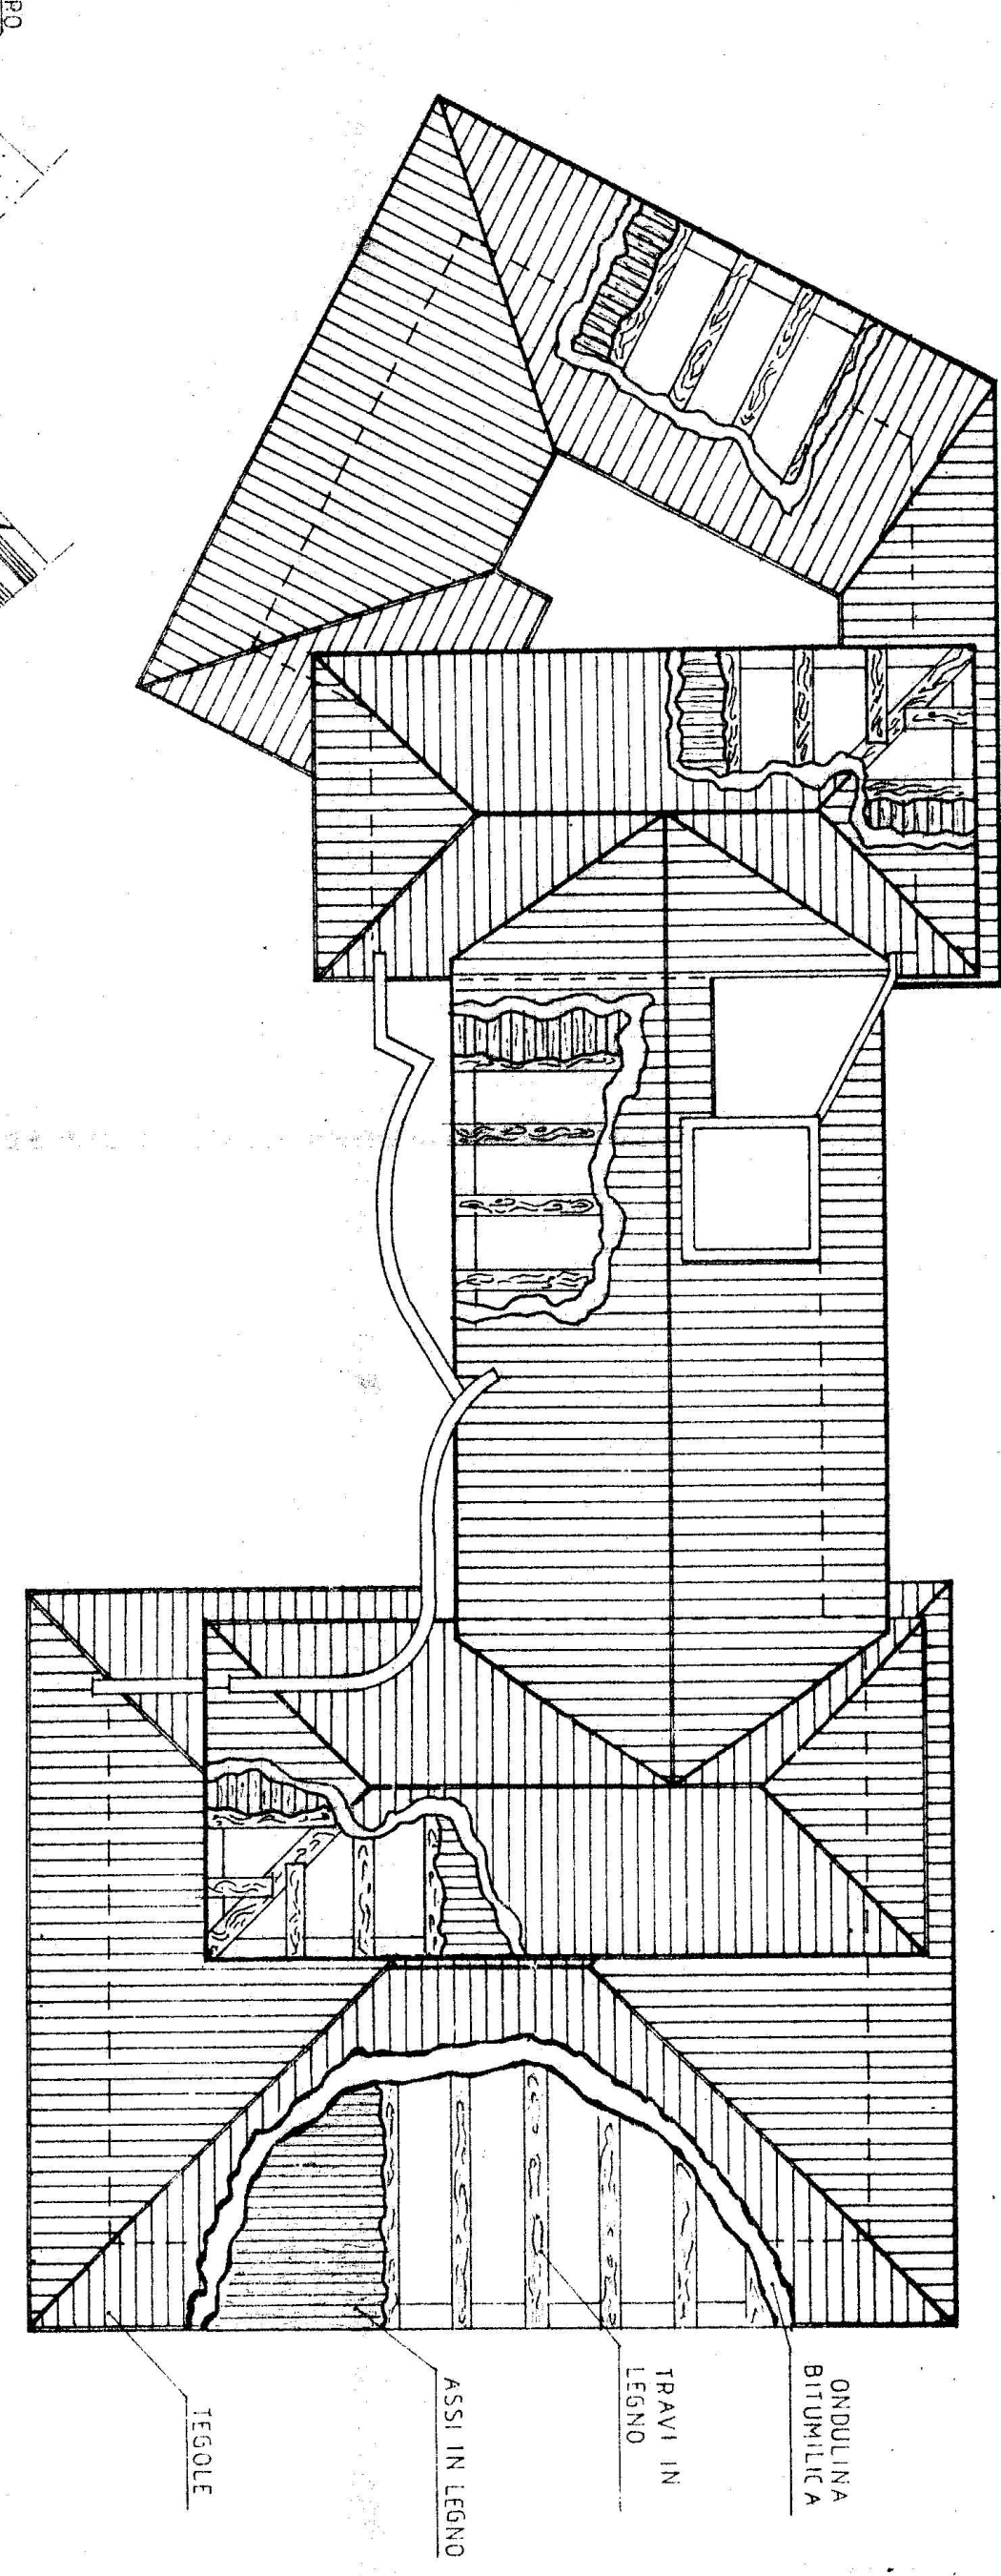

SCHEMA ORDITURA DEL TETTO IN LEGNO
IMP. III


SCHEMA ORDITURA DEL TETTO IN LEGNO
IMP. IV


PARTICOLARE TRAVE TOZZA

PARTICOLARE

PARTICOLARE

MURO DI SOSTEGNO H = 300 CM
ARMATURA

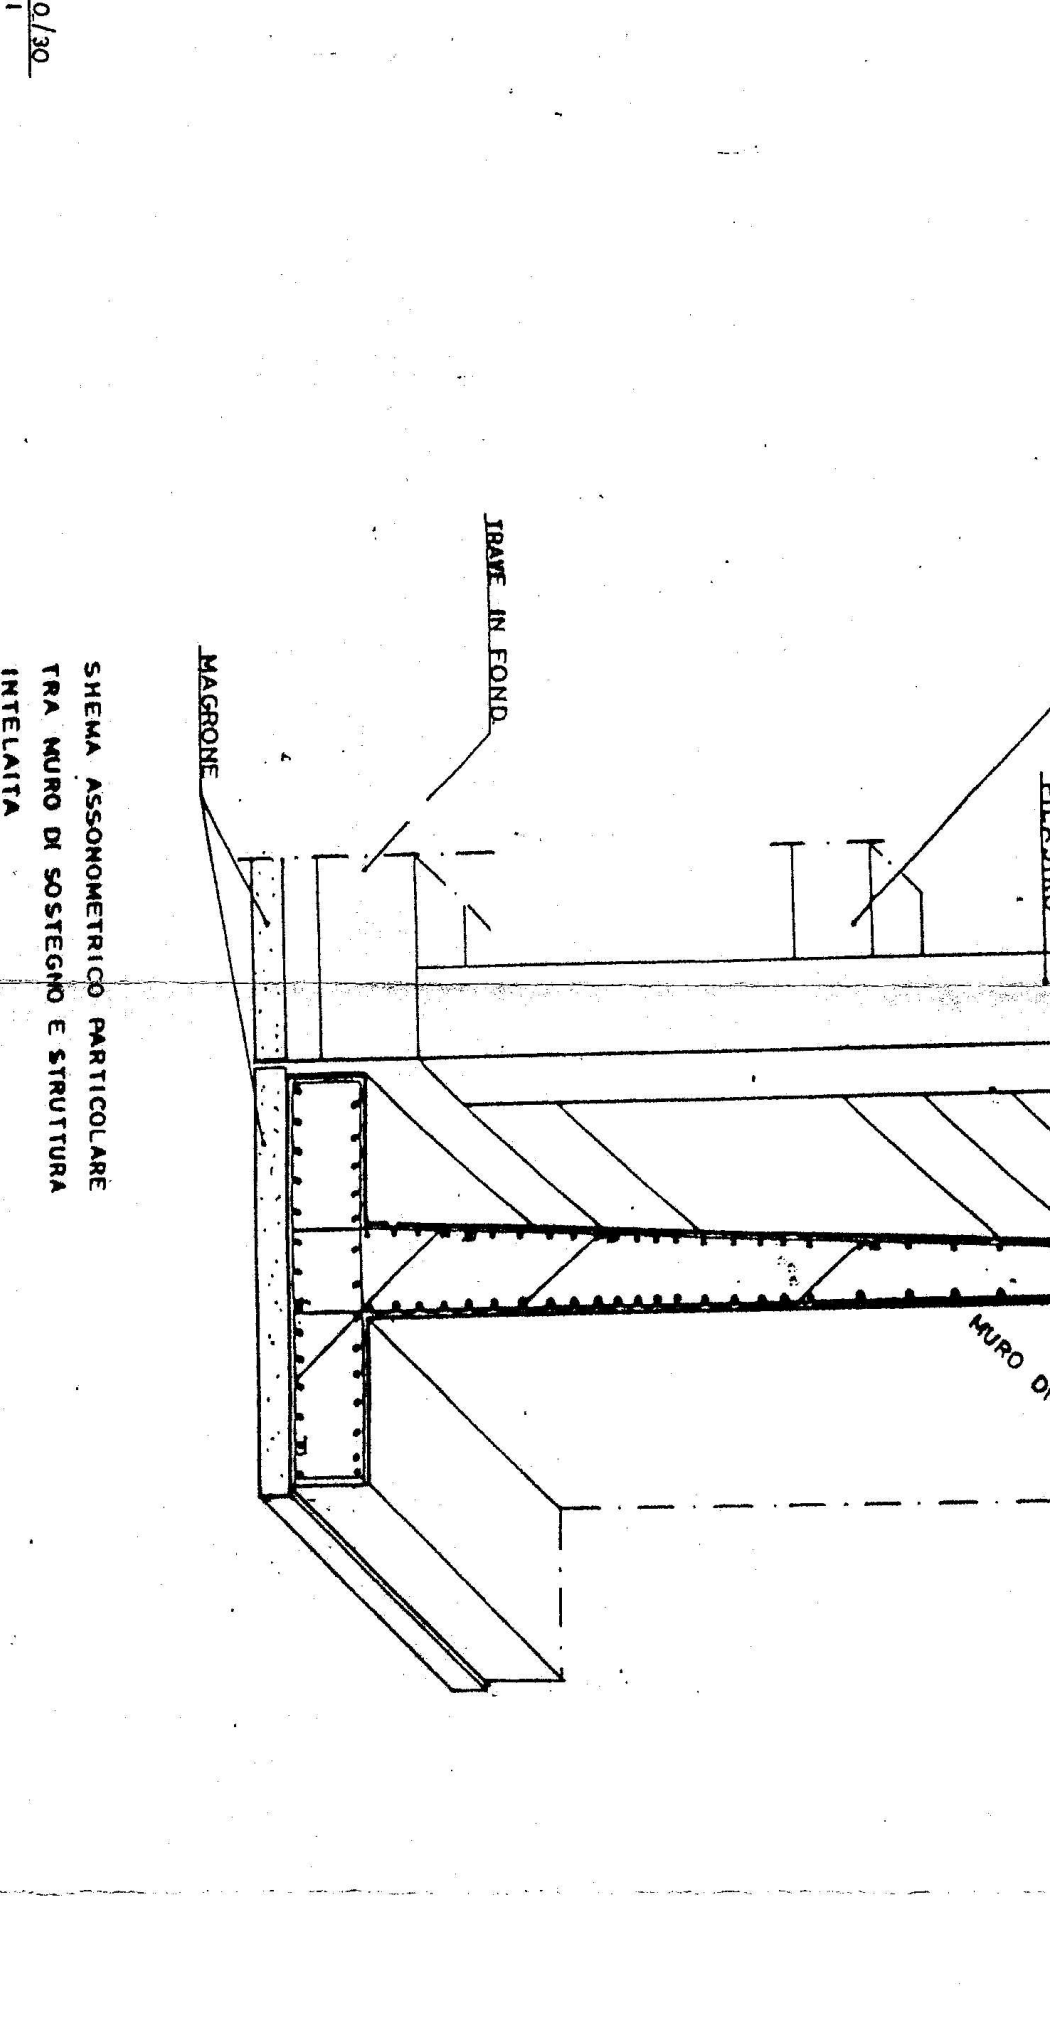

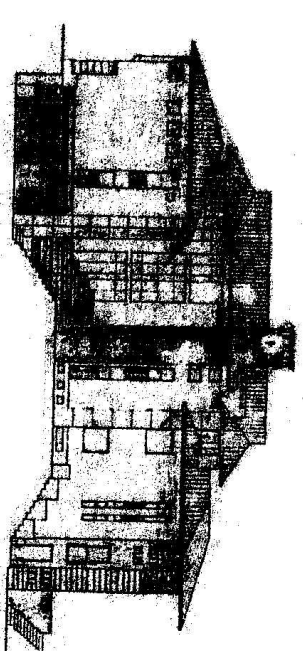

STUDIO DI PROGETTAZIONE

TAV. 2

OGGETTO: PROGETTO PER LA COSTRUZIONE DI UNA CASA PER CIVILE MILITAZIONE - SITA' IN FROSINONE (C/DA COZZI SOMMACCHETO).



~~AN INGENUERE CAP~~

DITTA:


DENTI A PACHINO IN VIA FERRUCCI N.123

DISEGNI	SCALA
PIANTE	1:100
PROSPETTI	1:100
SEZIONI	1:100
PIANIMETRIA GENERALE	1:200
STRAL. PLANIMETRICO	1:4.000
STRAL. DEL PR.G.	1:2.000


DITTA

1 TECNICO


SEZIONE I-C

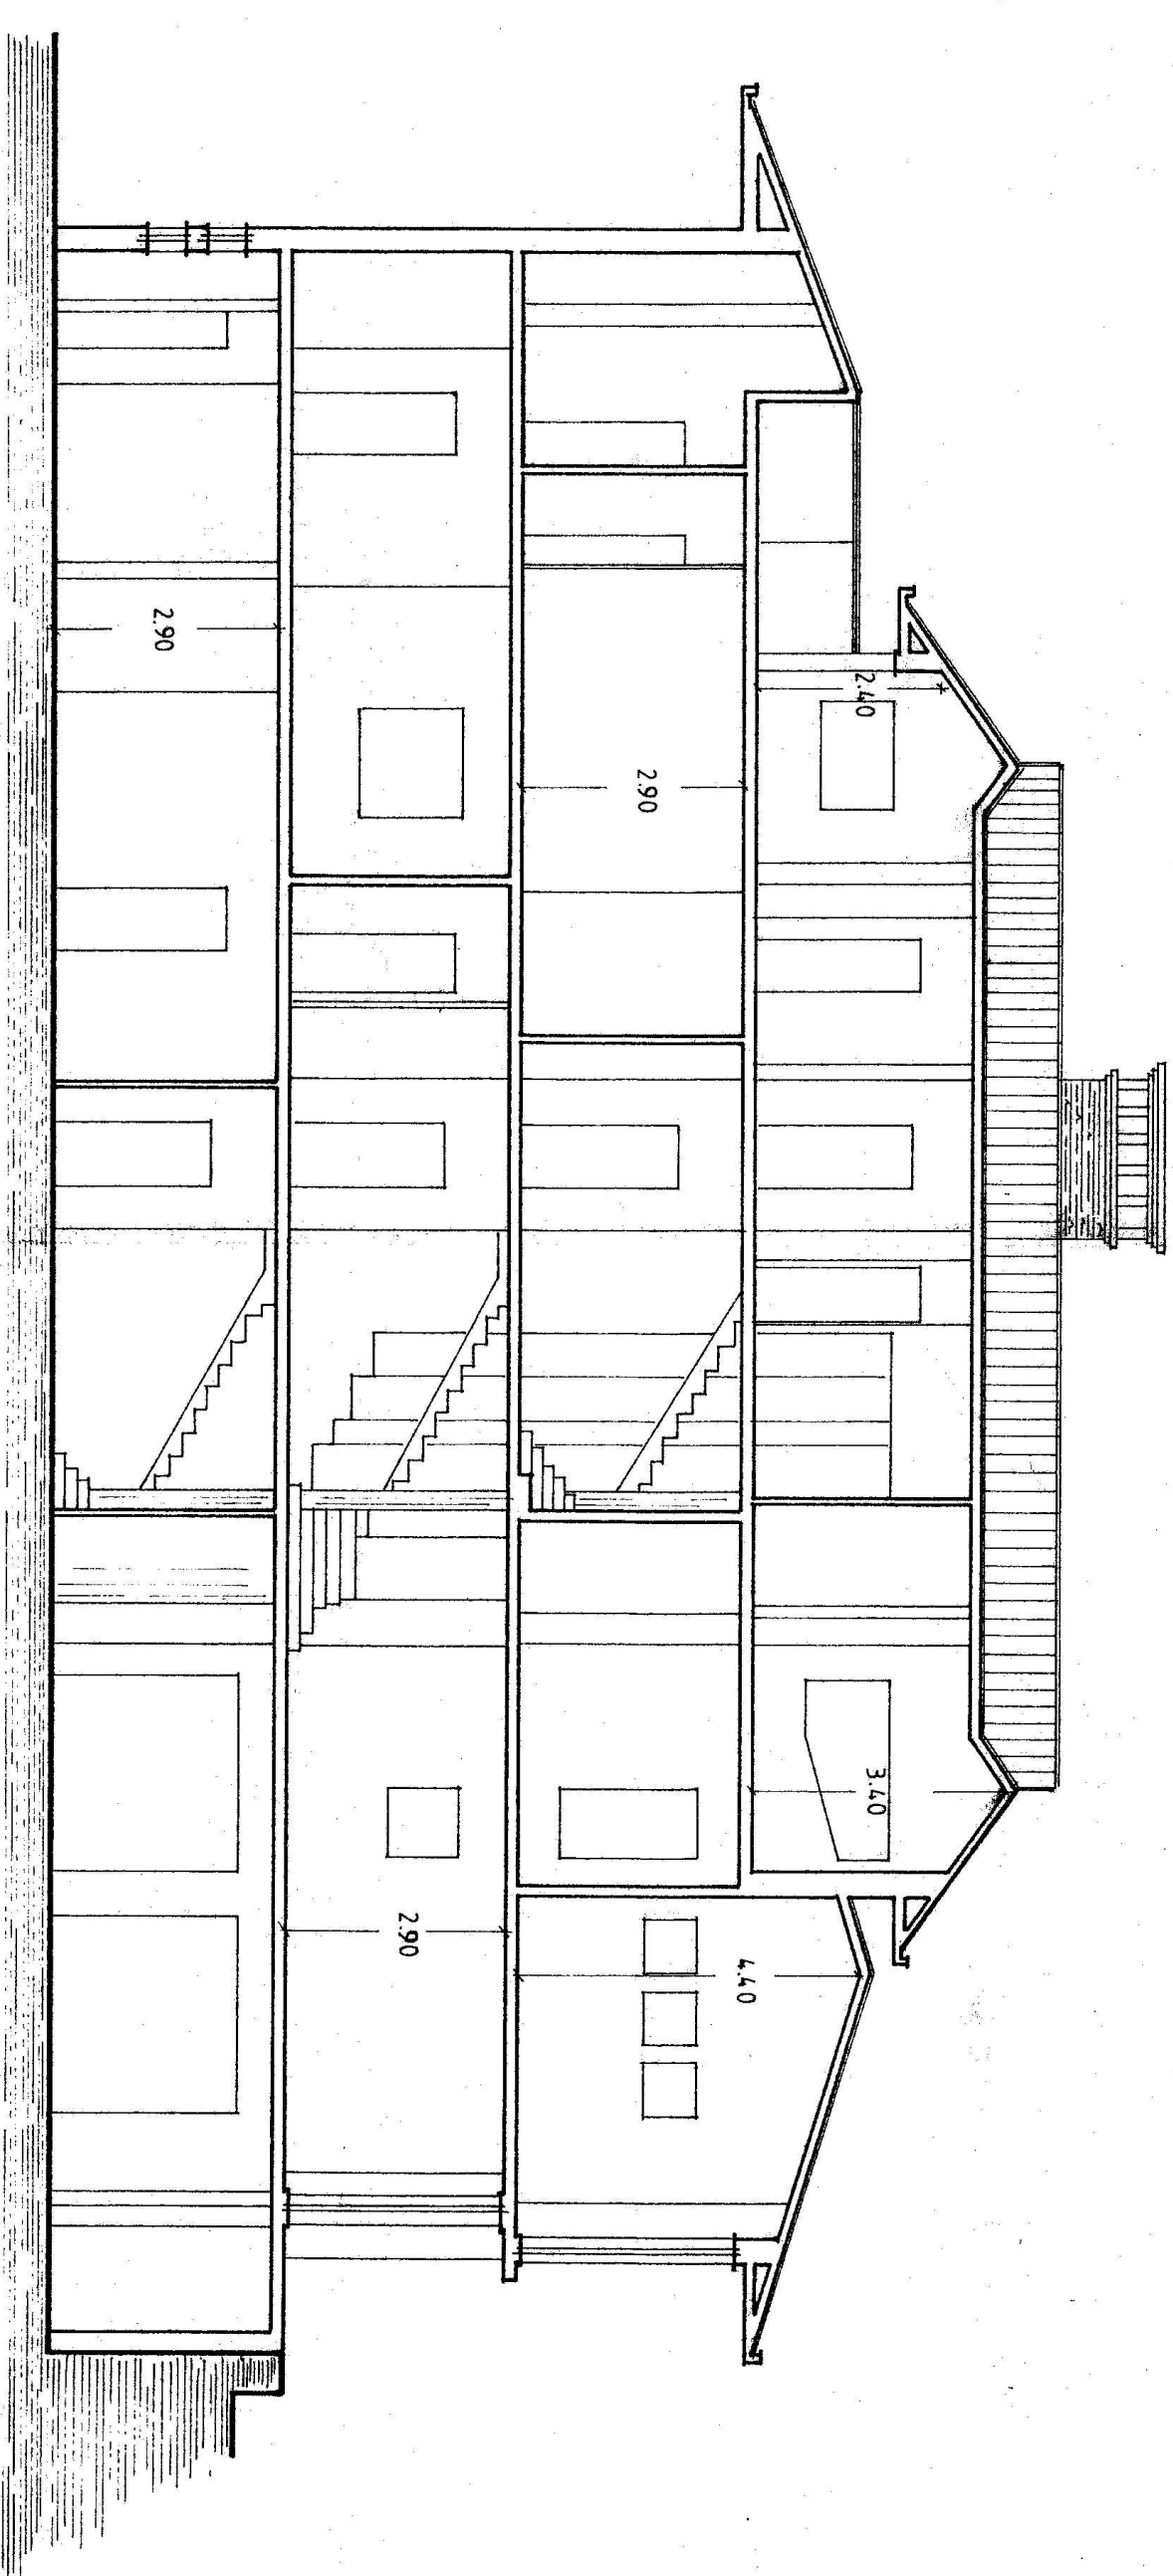


SEZIONE C-M

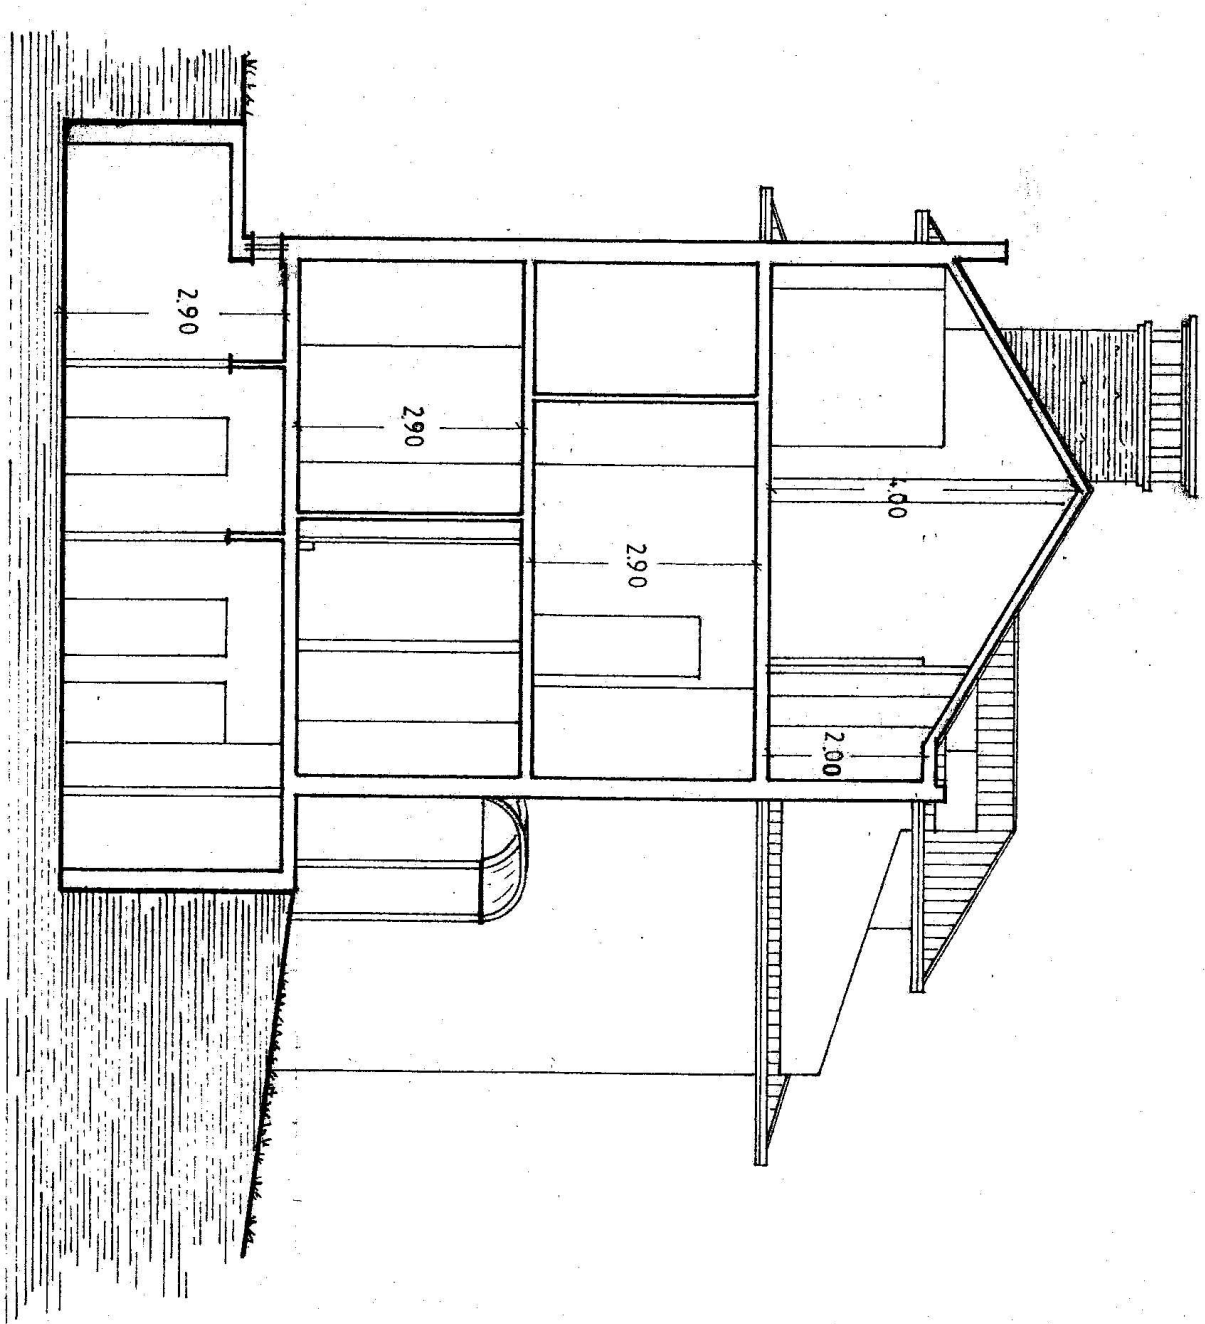

PROFILO LONGITUDINALE

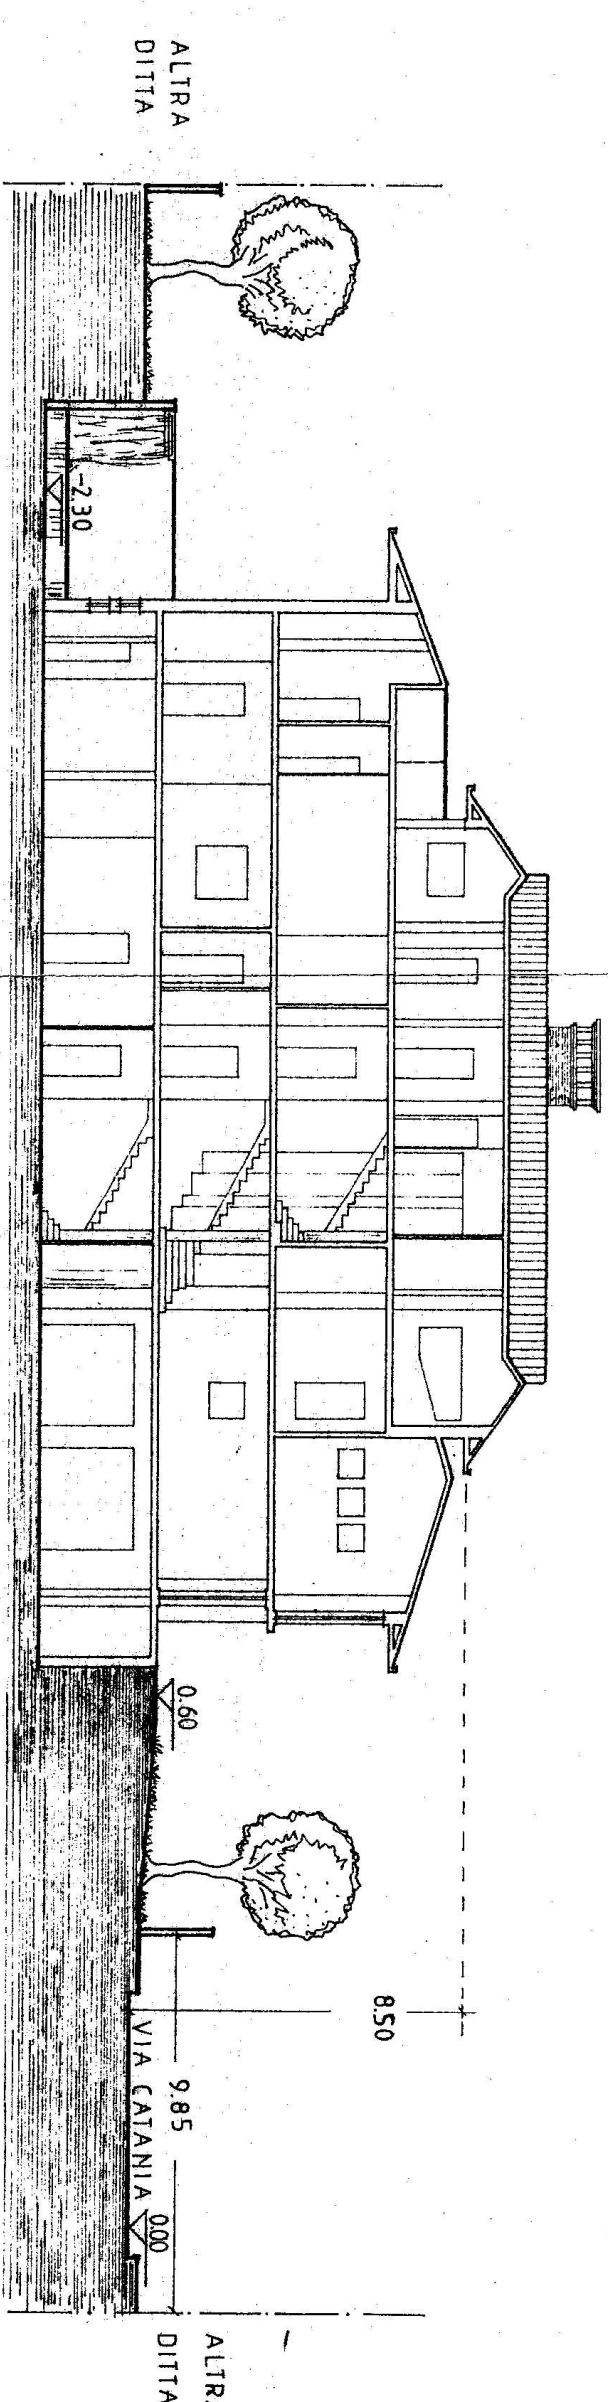

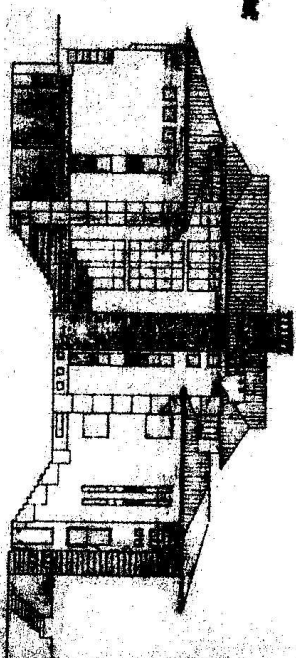

TAV. 3

OGGETTO : PROGETTO PER LA COSTRUZIONE DI UNA CASA PER CIVILE ABITAZIONE ,SITA IN PACHINO , VIA CATANIA (C/DA COZZI SOMMACHETO) .

REGIONE SICILIANA
UFFICIO DEL GENIO CIVILE DI SIRACUSA

DITTA. [REDACTED] 1948 E
AMRI REGI

5058
[REDACTED]
DENTIST
[REDACTED]
NOV. 1951





THE CAPC


DISEGNI	SCALA
PIANTE	1:100
PROSPETTI	1:100
SEZIONI	1:100
PLANIMETRIA GENERALE	1:200
STRAL. PLANIMETRICO	1:4.000
STRAL. DEL P.R.G.	1:2.000

DITTA: _____ I TECNICA



PROSPETTO

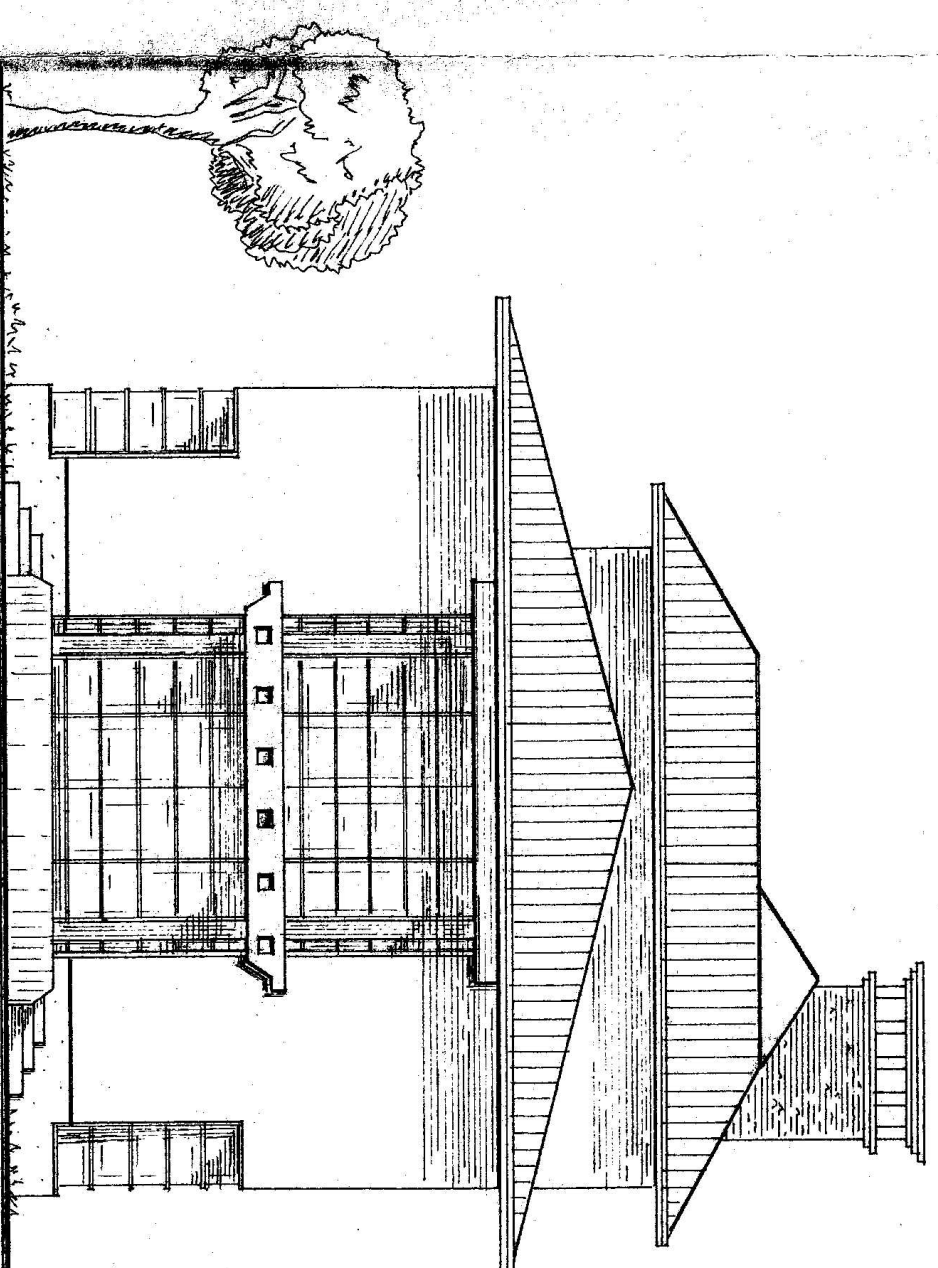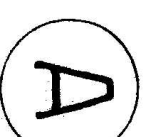

PROSPETTO

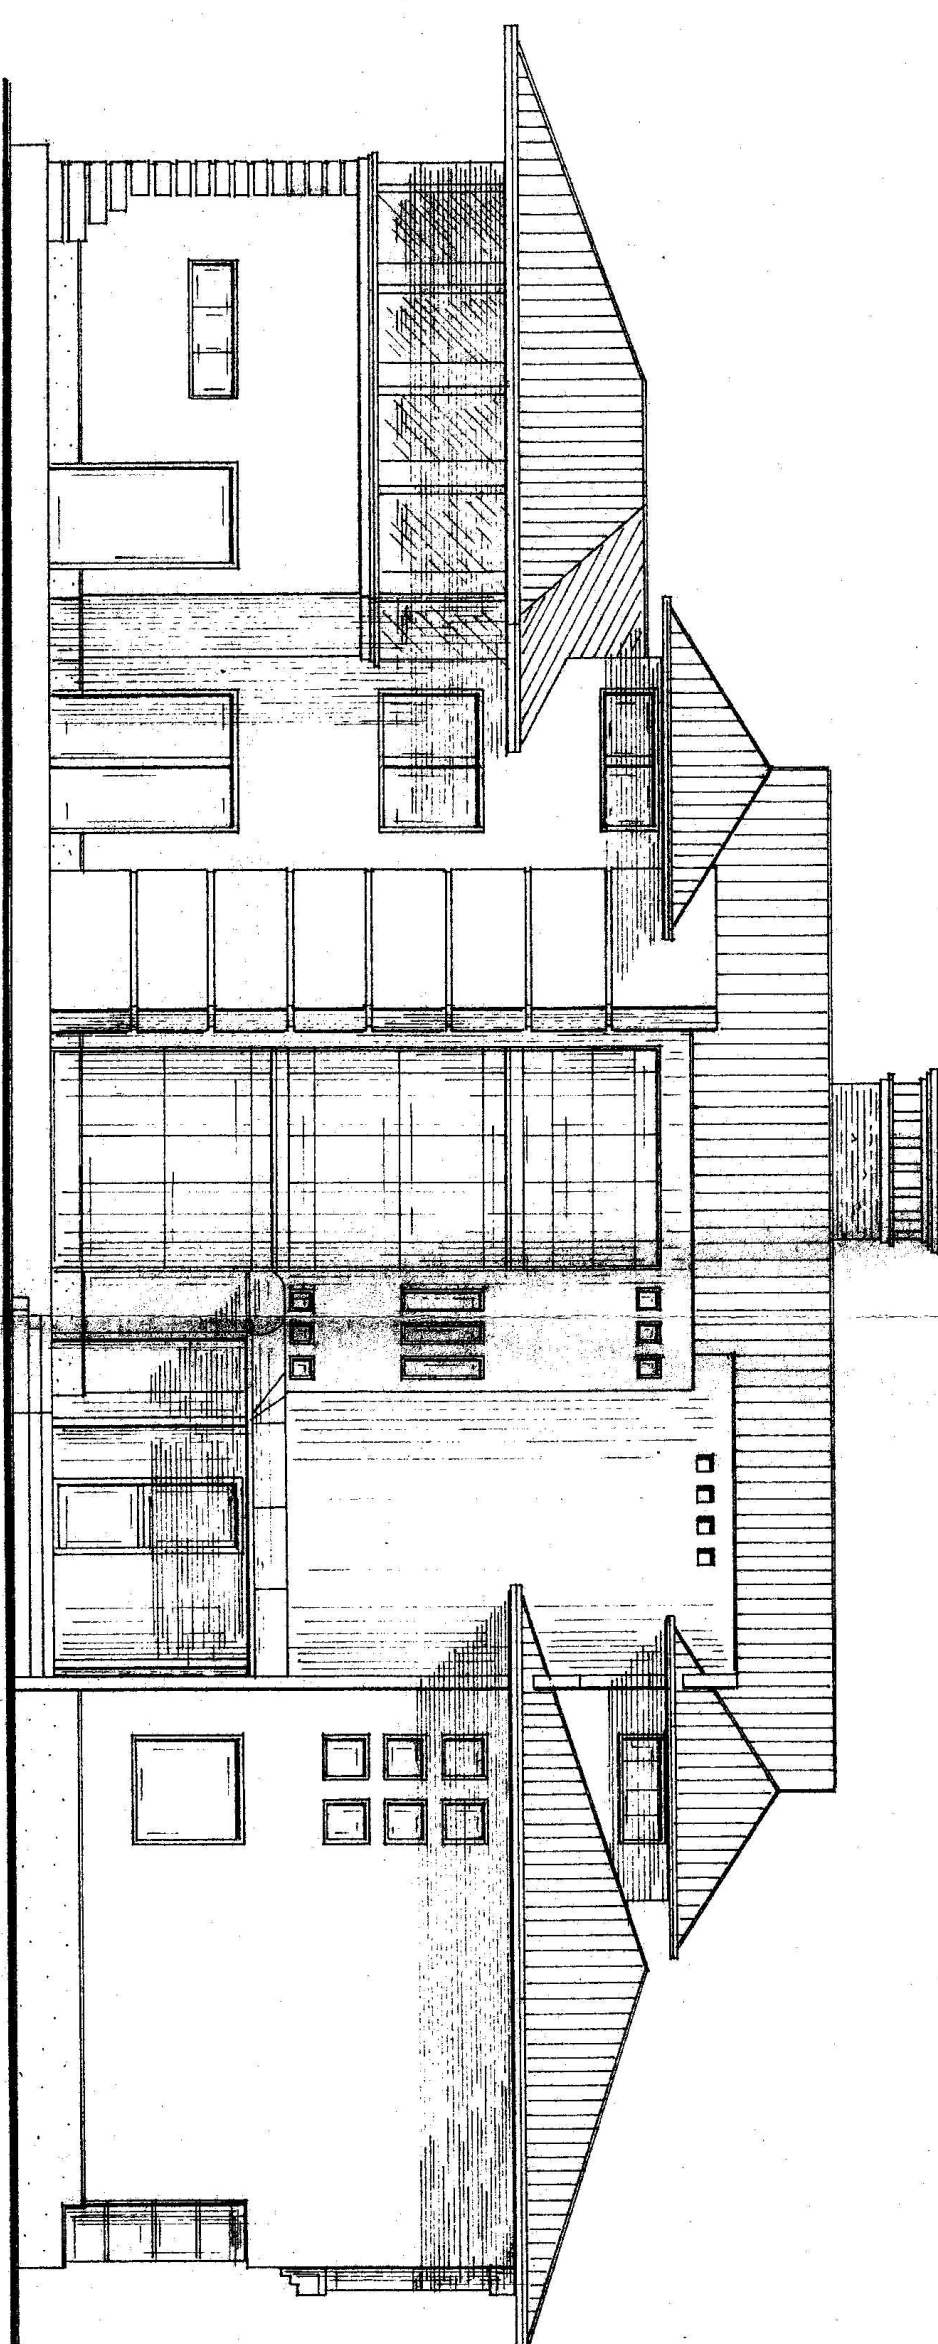

PROSPETTO

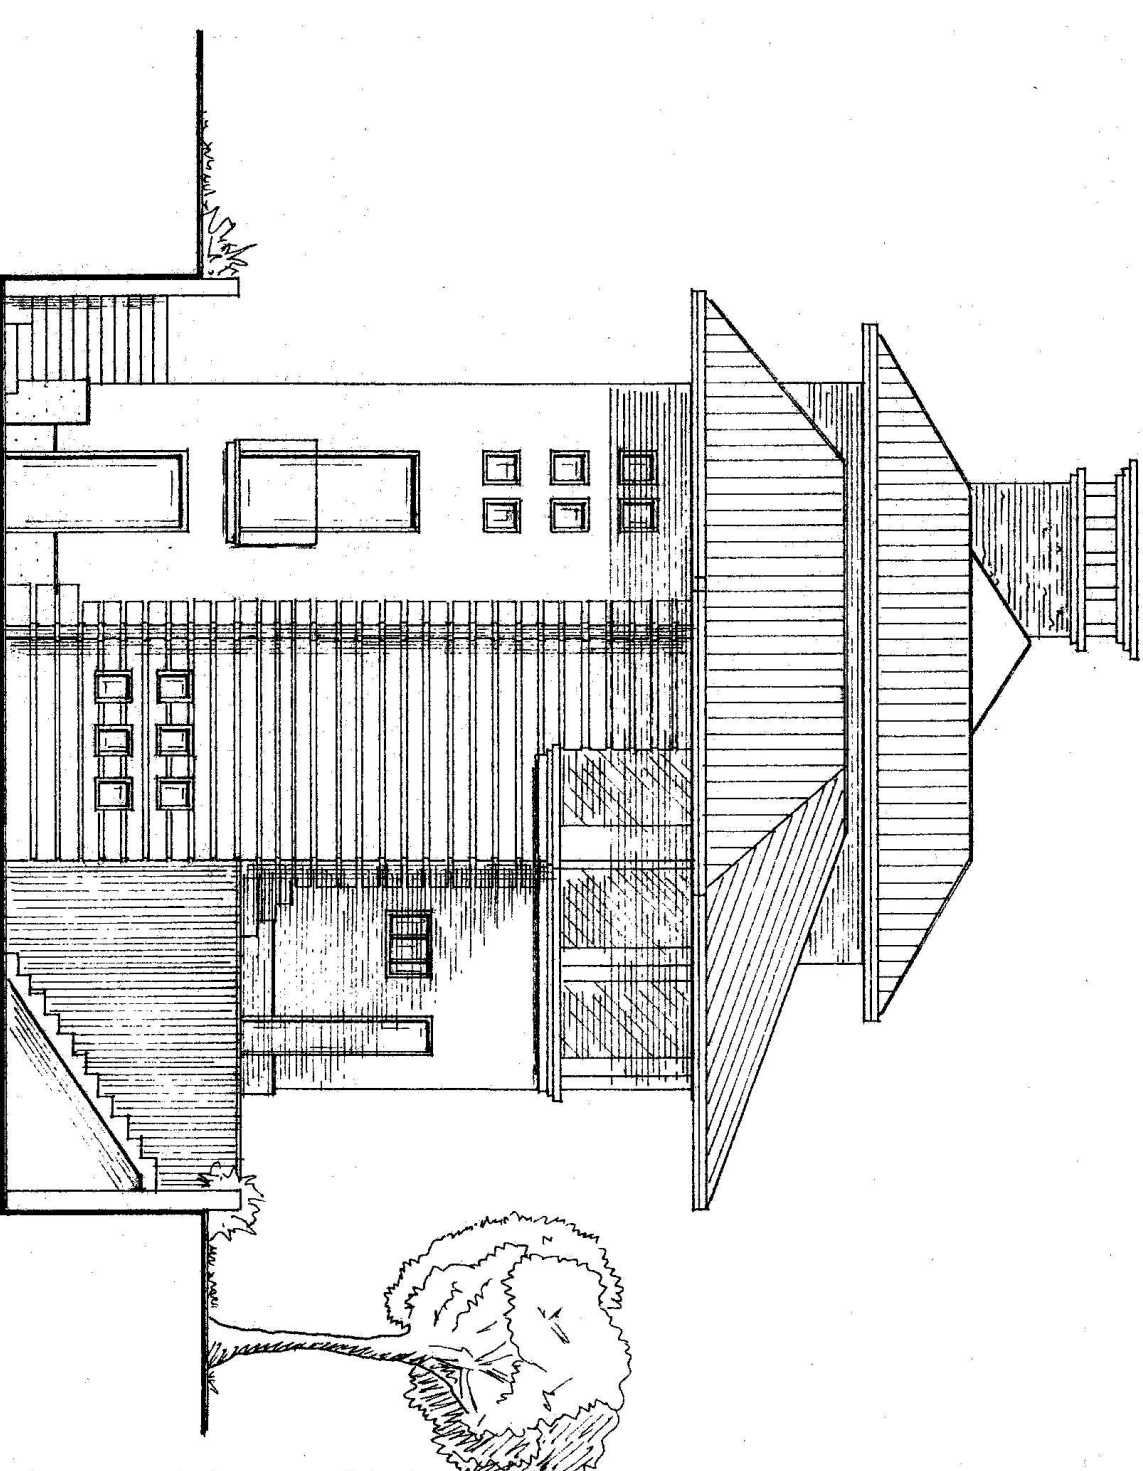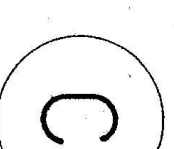

PROSPETTO

