




ELABORATO PLANIMETRICO		Agenzia delle Entrate	
Compilato da: Beretta Nicola		CATASTO FABBRICATI	
Iscritto all'albo: Geometri		Ufficio Provinciale di	
Prov. Bergamo		Bergamo	
N. 03803			
Comune di Casazza		Protocollo n. BG0113427 del 21/09/2016	
Sezione: MO	Foglio: 7	Particella: 1383	Tipo Mappale n. 111932 del 16/09/2016
Dimostrazione grafica dei subalterni			Scala 1 : 500

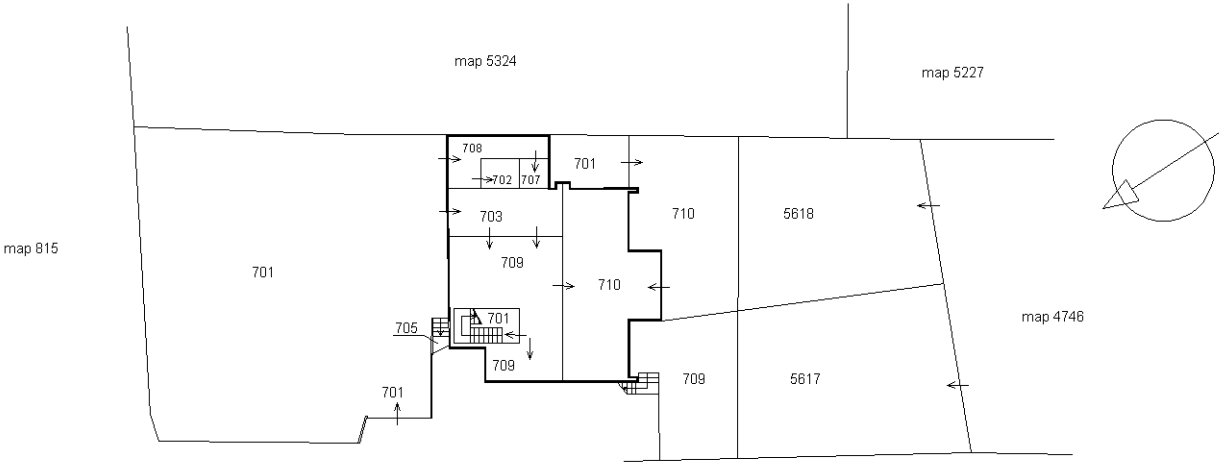


PIANO SOTTOSTRADA S1

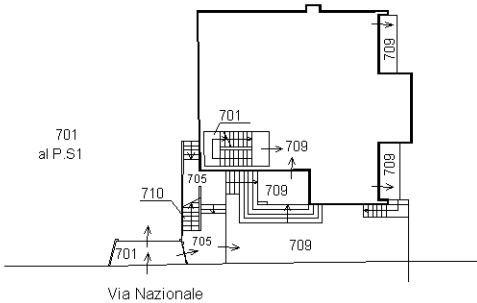

PIANO TERRA

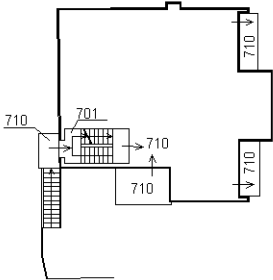

PIANO PRIMO

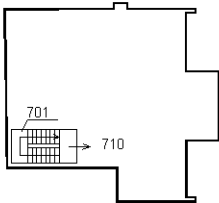

PIANO SECONDO



Agenzia delle Entrate
CATASTO FABBRICATI
Ufficio provinciale di
Bergamo

Scala 1: 200

21/09/2016

Dichiarazione protocollo n. BG0113425 del
Planimetria di u.i.u. in Comune di Casazza
Via Nazionale


civ. 16

Identificativi Catastali:


Sezione:	MO
Foglio:	7
Particella:	1383
Subalterno:	709

Compilata da:
 Beretta Nicola
 Iscritto all'albo:
 Geometri
 Prov. Bergamo

N. 03803

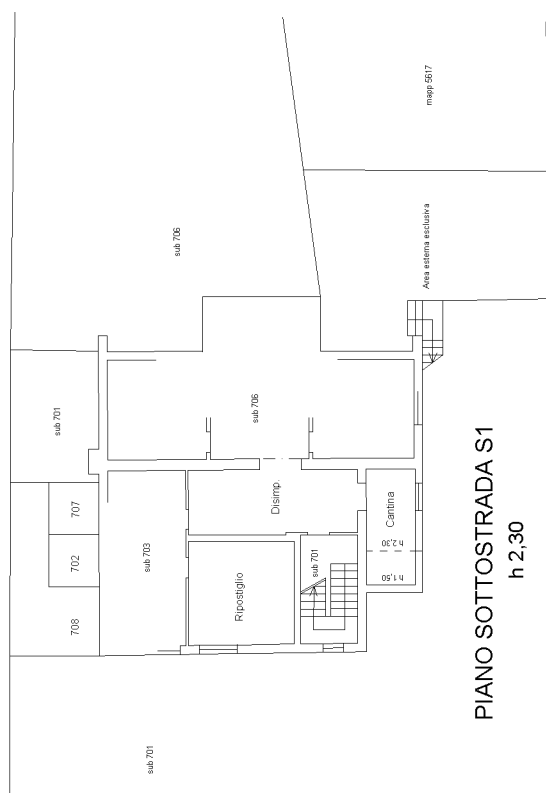

PIANO SOTTOSTRADA S1

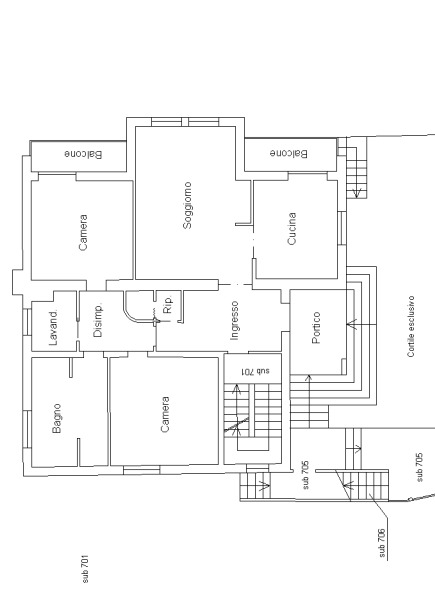


PIANO TERRA



Agenzia del Territorio
CATASTO FABBRICATI
Ufficio Provinciale di
Bergamo

Dichiarazione protocollo n. BG0126807 del 16/04/2009	
Planimetria di u.i.u. in Comune di Casazza	
Via Nazionale civ. 16	
Identificativi Catastali:	Compilata da:
Sezione: M0	Beretta Nicola
Foglio: 7	Iscritto all'albo:
Particella: 1383	Geometri
Subalterno: 703	Prov. Bergamo N. 3803

Scheda n. 1 Scala 1:200

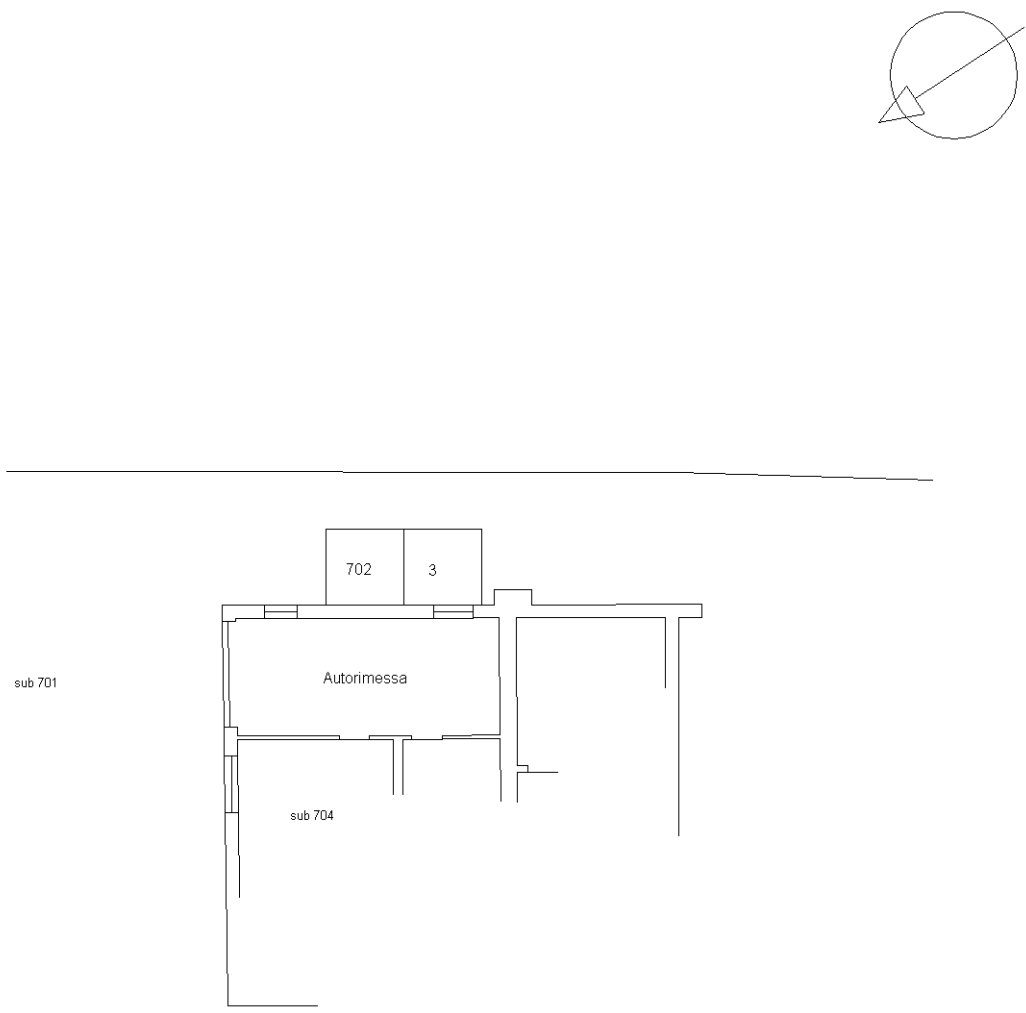


PIANO SEMINTERRATO
h 2,30

Ultima planimetria in atti


Agenzia del Territorio
CATASTO FABBRICATI
Ufficio Provinciale di
Bergamo

Dichiarazione protocollo n. BG0126807 del 16/04/2009	
Planimetria di u.i.u. in Comune di Casazza	
Via Nazionale	civ. 16
Identificativi Catastali:	Compilata da: Beretta Nicola
Sezione: M0	Iscritto all'albo: Geometri
Foglio: 7	Prov. Bergamo
Particella: 1383	N. 3803
Subalterno: 702	

Scheda n. 1 Scala 1:200

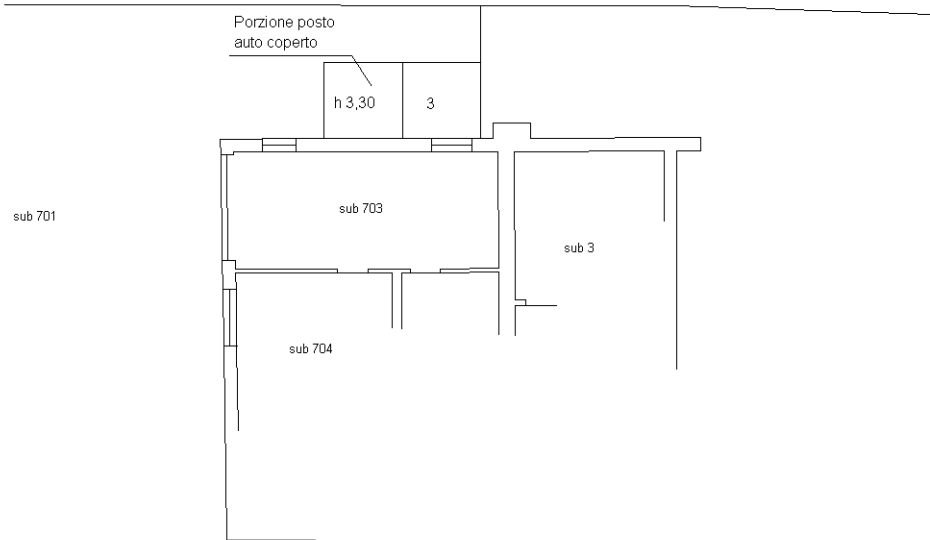

PIANO SEMINTERRATO

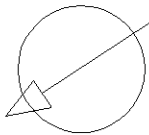

Ultima planimetria in atti