



N=4999200

E=1637000


1 Particella: 338

Comune: (MN) CURTATONE
Foglio: 19
Scala originale: 1:2000
Dimensione cornice: 534.000 x 378.000 m. Protocollo pratica T358809/2026
17-Feb-2026 17:39:15

Agenzia delle Entrate
CATASTO FABBRICATI
Ufficio Provinciale di
Mantova

Dichiarazione protocollo n. MN0017317 del 12/03/2026	
Comune di Curtatone	
Via Passoni Attilio	civ. 27
Identificativi Catastali:	Compilata da: Sodano Lorenzo
Sezione:	Iscritto all'albo: Architetti
Foglio: 19	
Particella: 338	
Subalterno: 301	Prov. Mantova N. 886

Planimetria	
Scheda n. 1	Scala 1:200

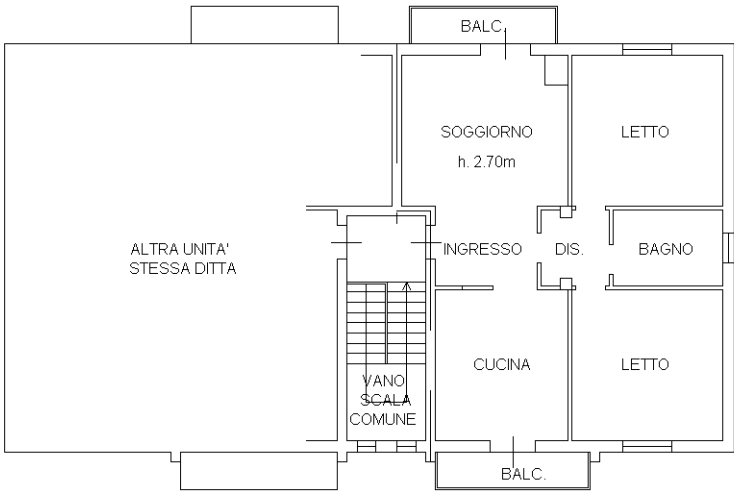


PIANO PRIMO



Agenzia delle Entrate
CATASTO FABBRICATI
Ufficio Provinciale di
Mantova

Dichiarazione protocollo n. MN0017317 del 12/03/2026	
Comune di Curtatone	
Via Passoni Attilio	civ. 27
Identificativi Catastali:	Compilata da: Sodano Lorenzo
Sezione:	Iscritto all'albo: Architetti
Foglio: 19	
Particella: 338	
Subalterno: 302	Prov. Mantova N. 886

Planimetria
Scheda n. 1 Scala 1:200

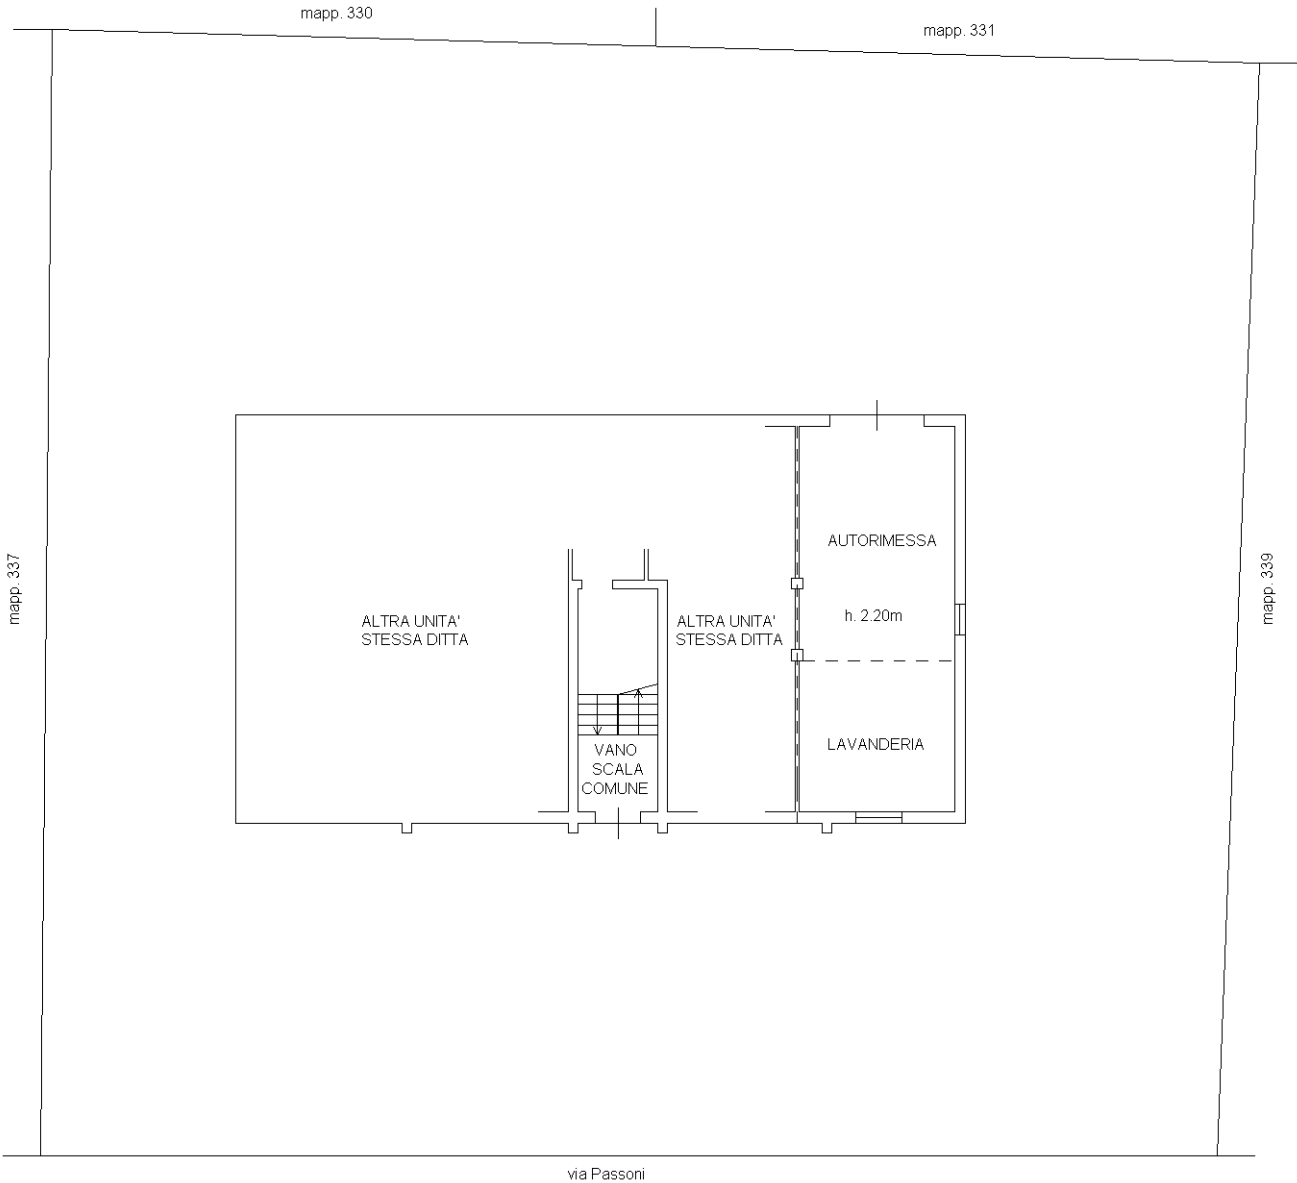

PIANO SEMINTERRATO

