

Agenzia del Territorio
CATASTO FABBRICATI
Ufficio Provinciale di
Gorizia

Dichiarazione protocollo n. 000014160 del 26/02/2003

Planimetria di u.i.u. in Comune di Ronchi Dei Legionari

Laterale Destra Di Via Verdi

civ. SNC

Identificativi Catastali:

Sezione: A

Foglio: 17

Particella: 2906

Subalterno: 1

Compilata da:

Brindani Massimiliano

Iscritto all'albo:

Geometri


Prov. Gorizia

N. 280


Scheda n. 1

Scala 1:200



PIANO INTERRATO H=2.40 m.

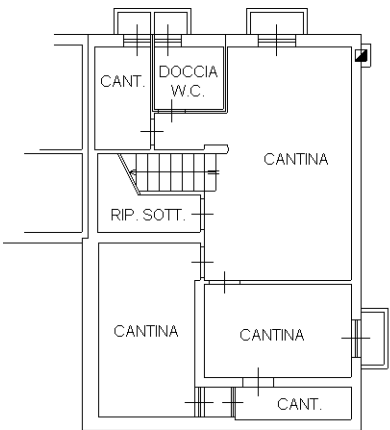

PIANO TERRA H=2.70 m.

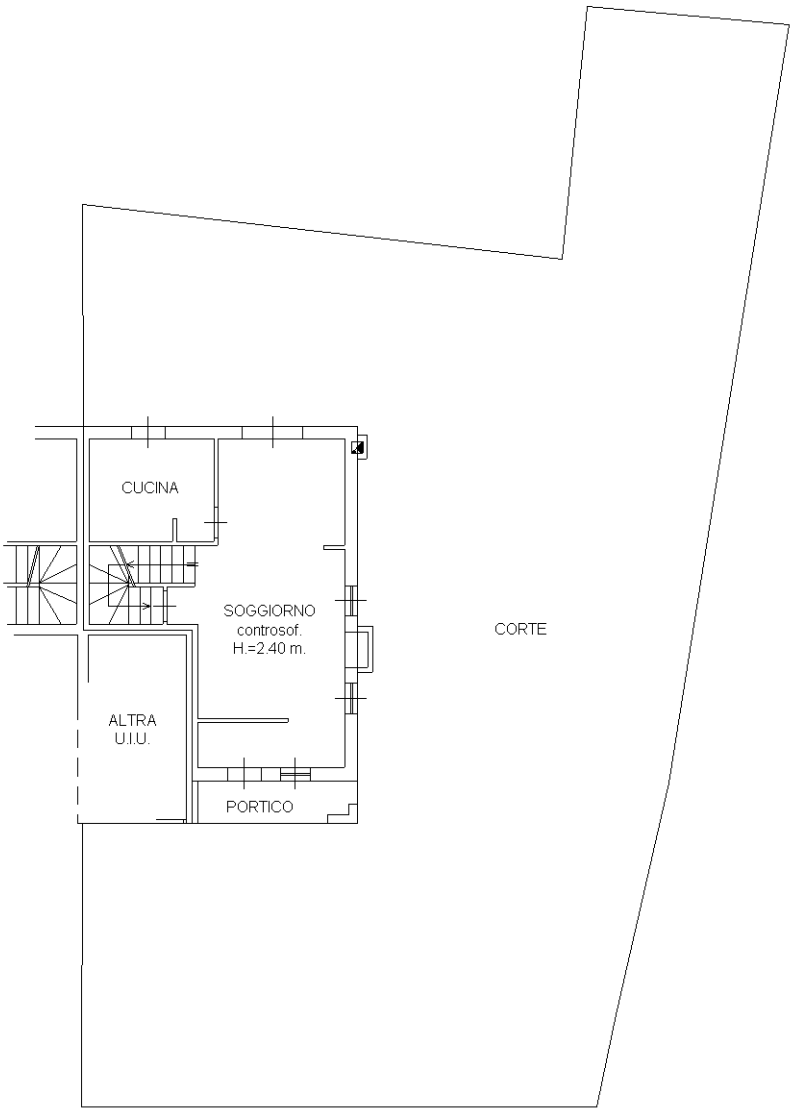

PIANO PRIMO Hm.=3.23 m.

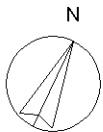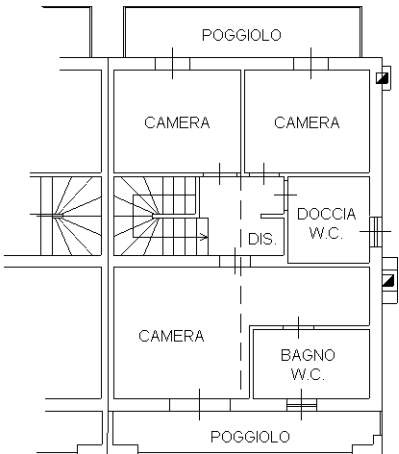



Ultima planimetria in atti

Agenzia del Territorio
CATASTO FABBRICATI
Ufficio Provinciale di
Gorizia

Dichiarazione protocollo n. 000014160 del 26/02/2003	
Planimetria di u.i.u. in Comune di Ronchi Dei Legionari	
Laterale Destra Di Via Verdi civ. SNC	
Identificativi Catastali:	Compilata da:
Sezione: A	Brindani Massimiliano
Foglio: 17	Iscritto all'albo:
Particella: 2906	Geometri
Subalterno: 2	Prov. Gorizia N. 280

Scheda n. 1 Scala 1:200

PIANO TERRA H=2.70 m.

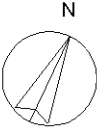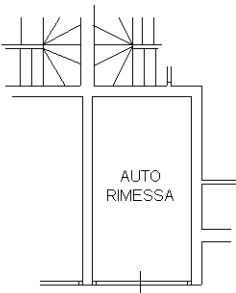

Ultima planimetria in atti

Catasto dei Fabbricati - Situazione al 18/03/2021 - Comune di RONCHI DEI LEGIONARI (H531) - < Sez.Urb.: A - Foglio: 4 - Particella: 0 - Subalterno: 2 >
VIA GIUSEPPE VERDI SNC piano: T;