

TRIBUNALE DI LAGONEGRO

Procedimento di Esecuzione Immobiliare iscritta al n. 9/2022

L'ISTITUTO PER IL CREDITO SPORTIVO

Contro

L'ASSOCIAZIONE DILETTANTISTICA SPORTIVA TIRO A VOLO MOLITERNO

G.E. Dott.ssa Giuliana Santa Trotta

RELAZIONE DI CONSULENZA TECNICA D'UFFICIO

ALLEGATI AI BENI

COMUNE DI MOLITERNO

<u>NCT</u>	<u>FG.10</u>	<u>Part. 423</u>
<u>NCEU</u>	<u>FG.10</u>	<u>Part. 424</u>

- 5A. PLANIMETRIA IMMOBILI E INDICAZIONE IN MAPPA

Trecchina, 07.06.2024

CTU Architetto Maria Antonietta Roselli





Agenzia del Territorio
CATASTO FABBRICATI
Ufficio Provinciale di
Potenza

Dichiarazione protocollo n. PZ0316112 del 17/11/2008

Planimetria di u.i.u. in Comune di Moliterno

Localita' Magliatelle

civ. SN

Identificativi Catastali:

Sezione:

Foglio: 10

Particella: 424

Subalterno:

Compilata da:

Amelina Antonella

Iscritto all'albo:

Architetti

Prov. Potenza

N. 653


Scheda n. 1

Scala 1:200

PIANO TERRA




PIANO PRIMO

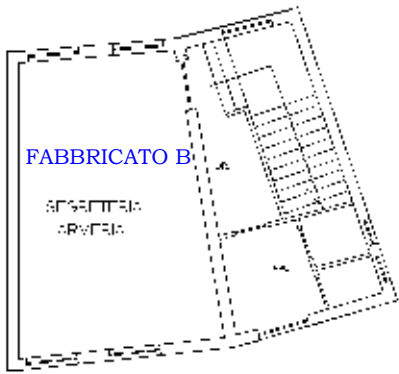


Ultima planimetria in atti

PIANTA

Scala 1:100

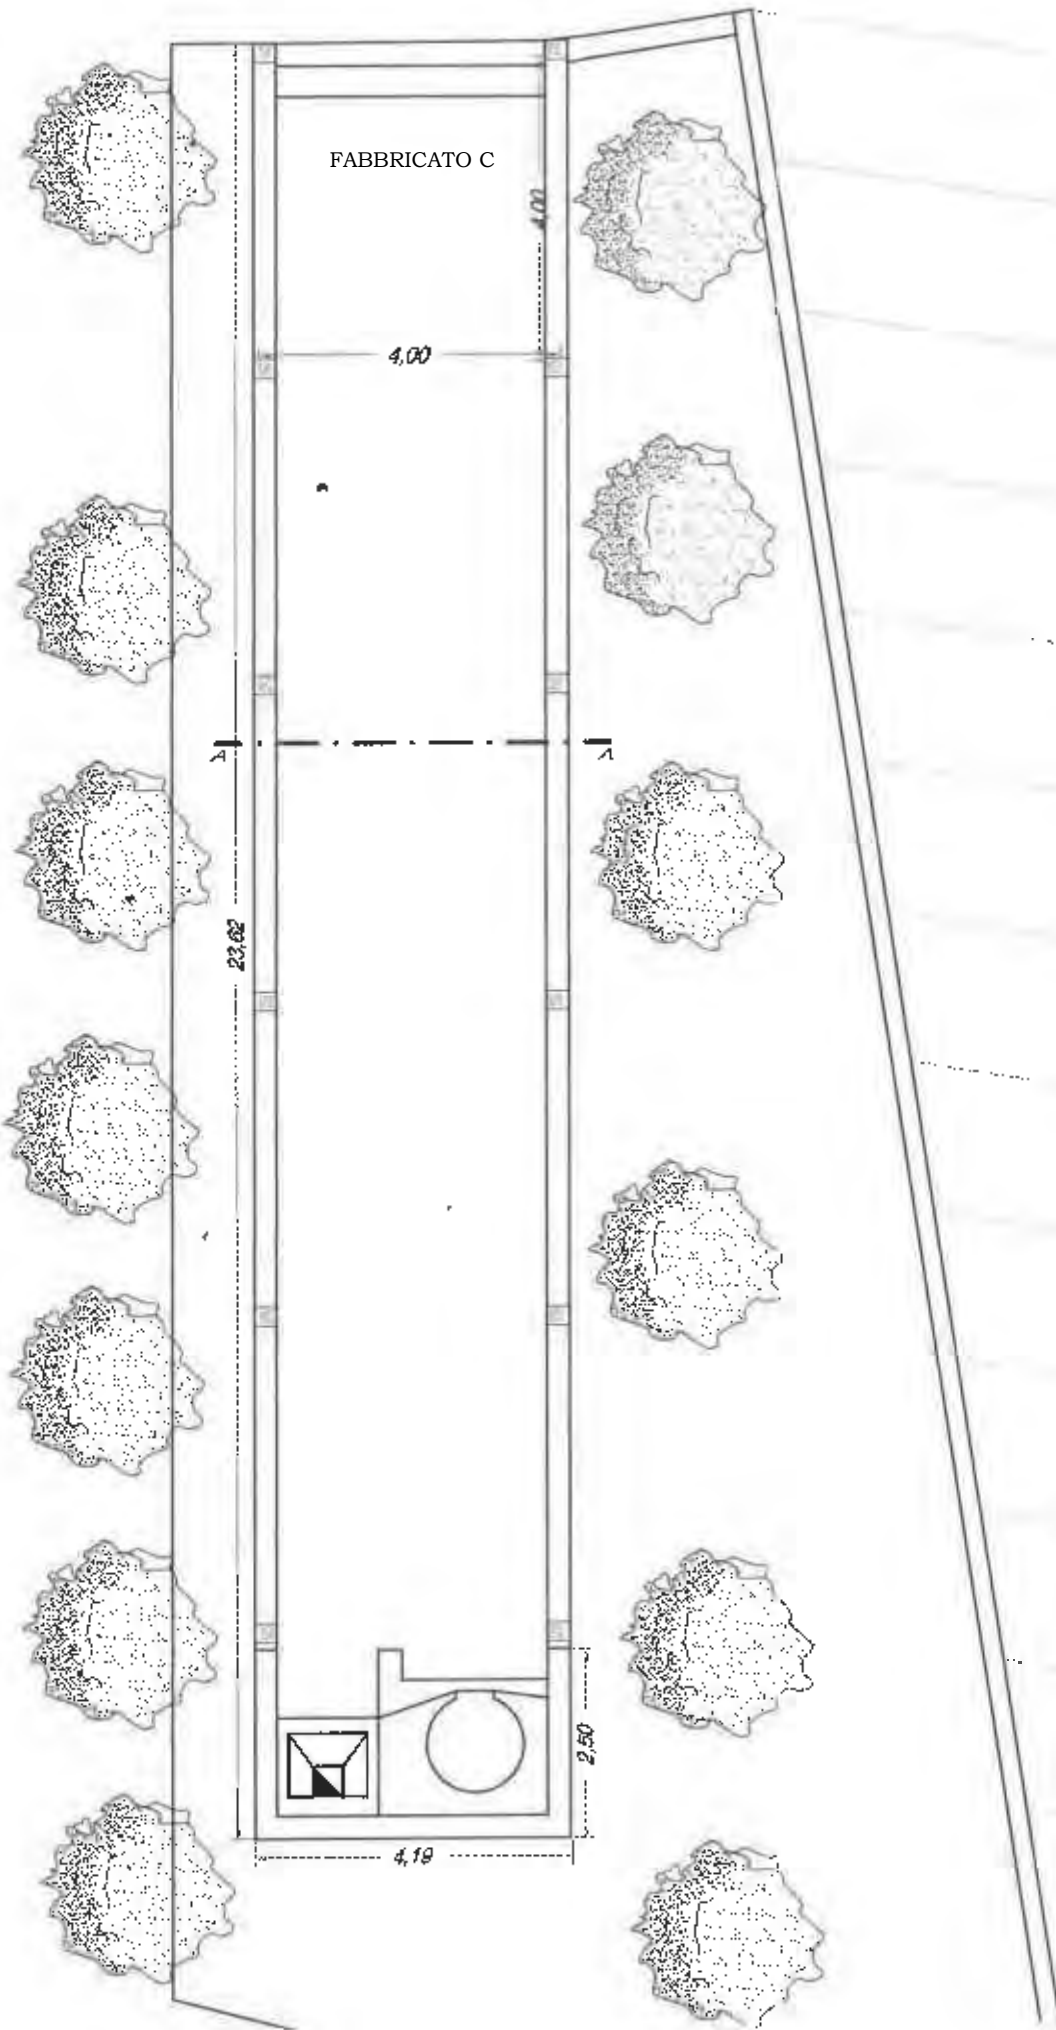

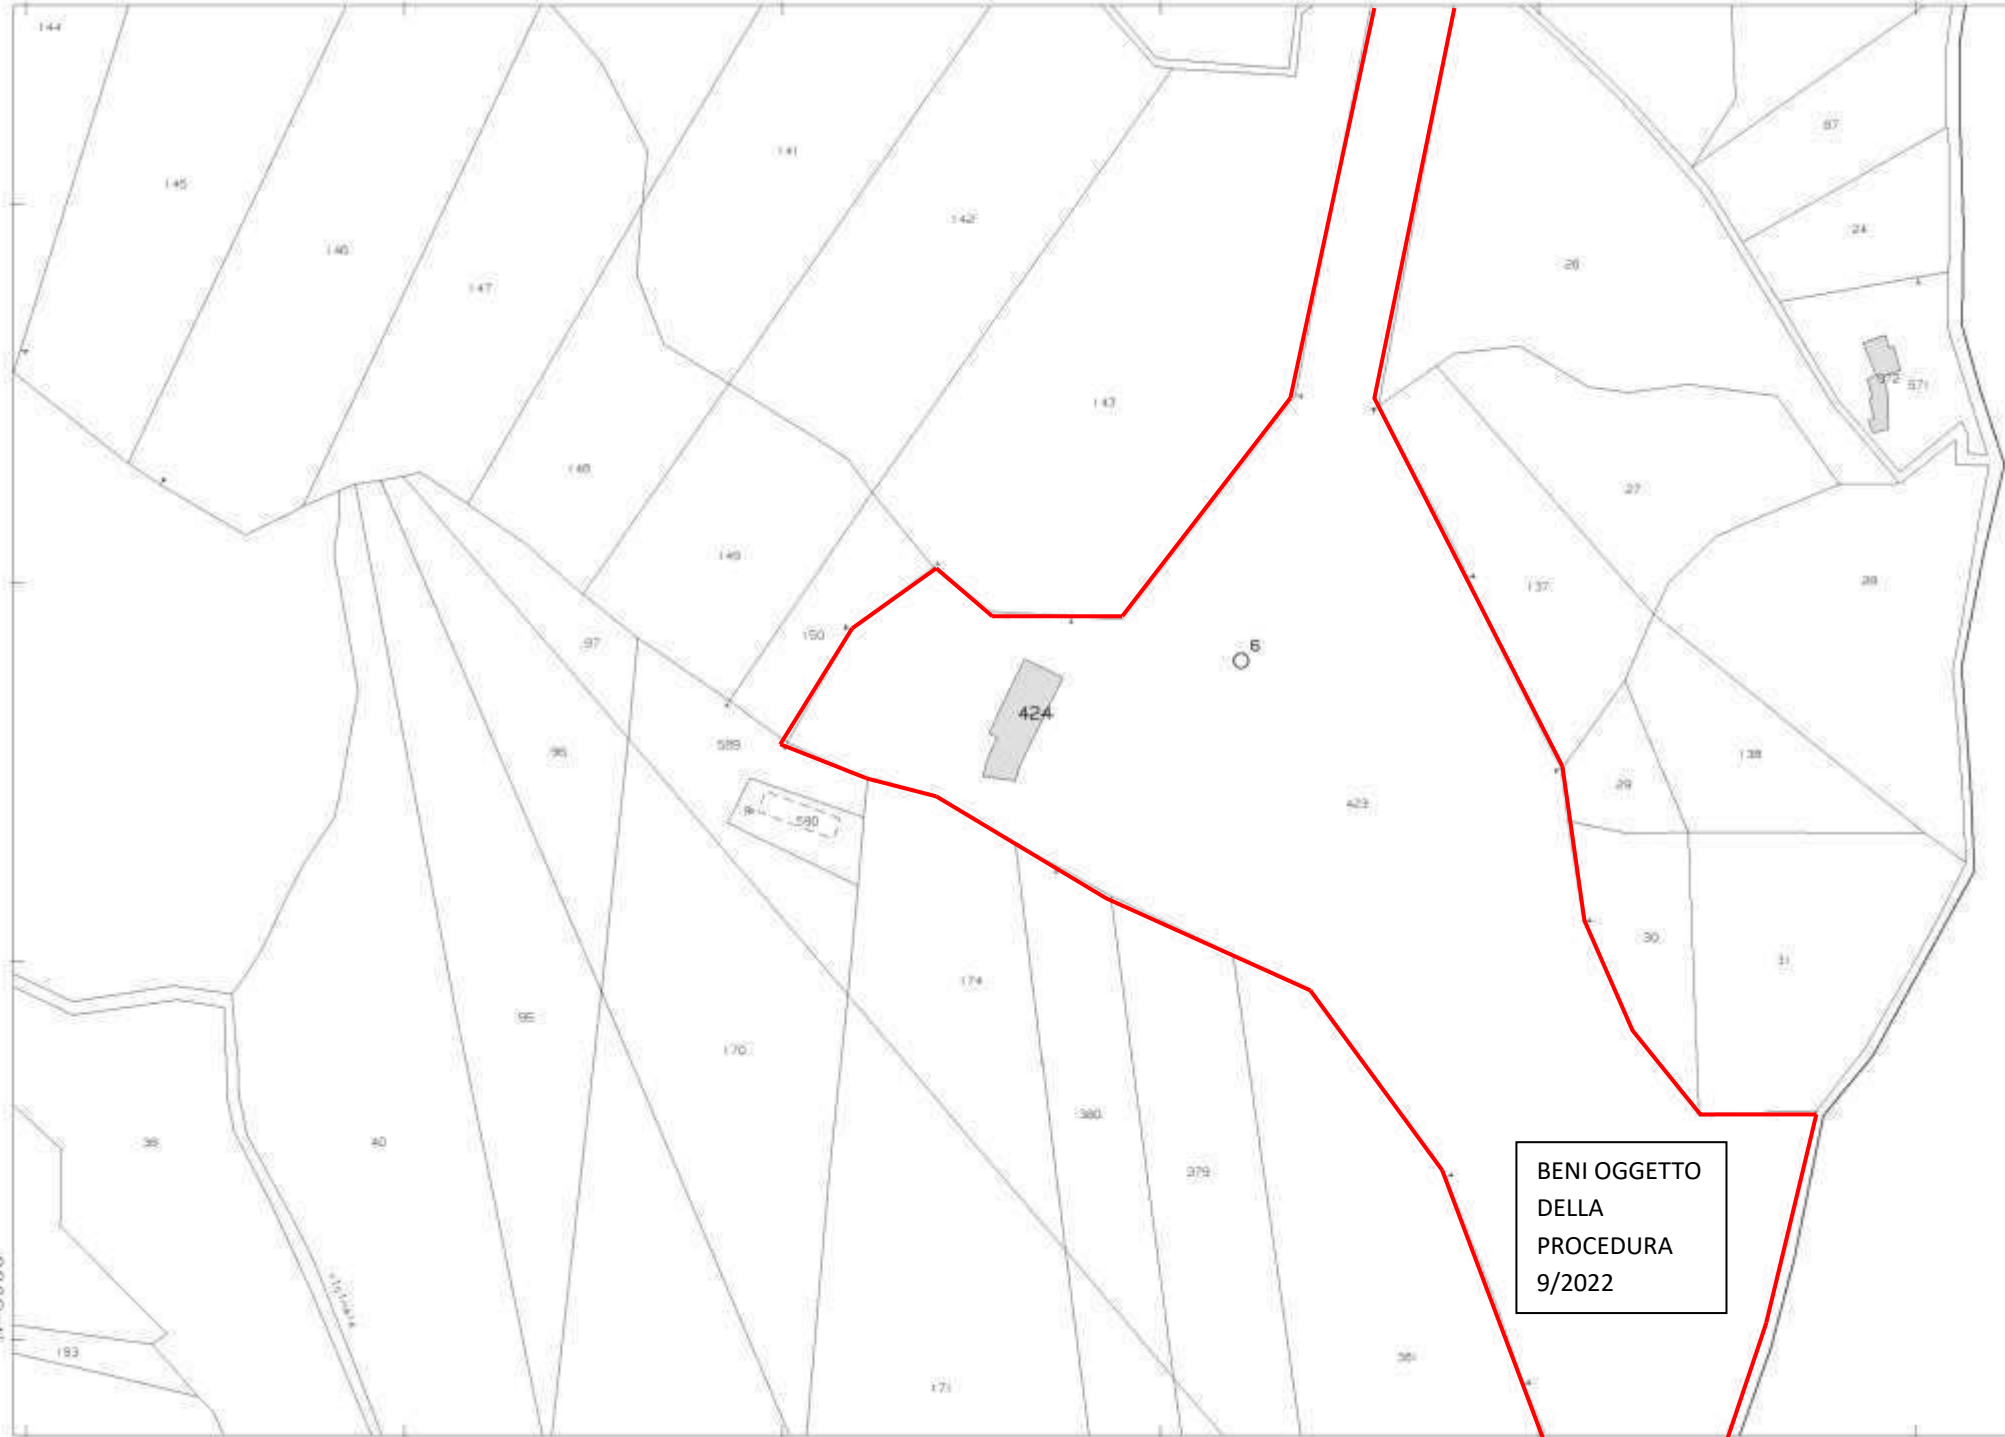

Comune	(PZ) MOLITERNO	Scala originale	1:2000	22-Dic-2023 19:32:54
Coglio	10	Dimensione cornice:	534.000 x 378.000	pratica 1228991/2023
			metri	collo

BENI OGGETTO
DELLA
PROCEDURA
9/2022

Particella: 424

TRIBUNALE DI LAGONEGRO

Procedimento di Esecuzione Immobiliare iscritta al n. 9/2022

L'ISTITUTO PER IL CREDITO SPORTIVO

Contro

L'ASSOCIAZIONE DILETTANTISTICA SPORTIVA TIRO A VOLO MOLITERNO

G.E. Dott.ssa Giuliana Santa Trotta

RELAZIONE DI CONSULENZA TECNICA D'UFFICIO

ALLEGATI AI BENI

COMUNE DI MOLITERNO

<u>NCT</u>	<u>FG.10</u>	<u>Part. 423</u>
<u>NCEU</u>	<u>FG.10</u>	<u>Part. 424</u>

- 6A. PLANIMETRIA DIFFORMITA'


Trecchina, 07.06.2024

CTU Architetto Maria Antonietta Roselli




PLANIMETRIA DIFFORMITA'

Deposito
attrezzi
11,25 mq

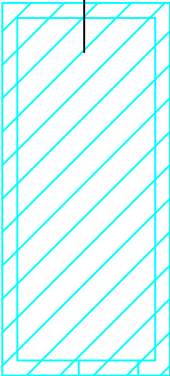

Tettoia
22,70 mq

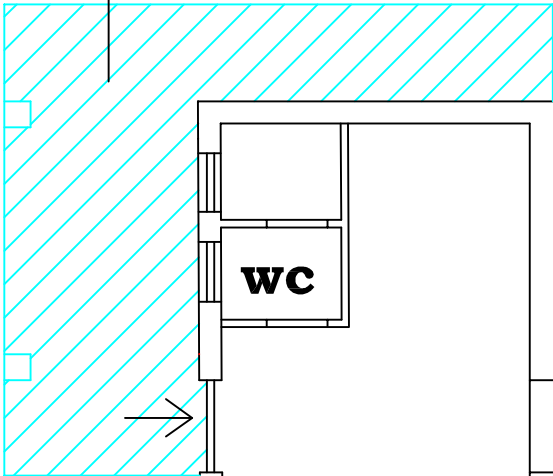

WC

Cucina

Sala Convegni/ Ristoro


Dep

WC

WC

Bar

Tettoia
14,75 mq

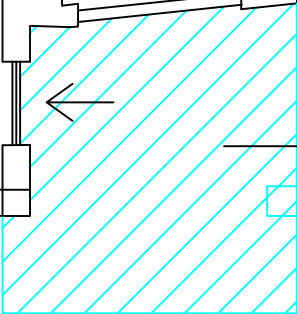

Difformità

Scala: 1:100