


in
n.
OF.
Scheda 1.
Scala 1: 200

Dichiarazione protocollo n. BG0259245 del 22/11/2006
Planimetria di u.i.u. in Comune di Fara Gera D'adda
viale Campi

Identificativi Catastali:
 Sezione: FA
 Foglio: 10
 Particella: 774
 Subalterno: 708

Compilata da:
 Brunati Andrea
 Iscritto all'albo:
 Geometri
 Prov. Bergamo

Prov. Bergano N. 3543

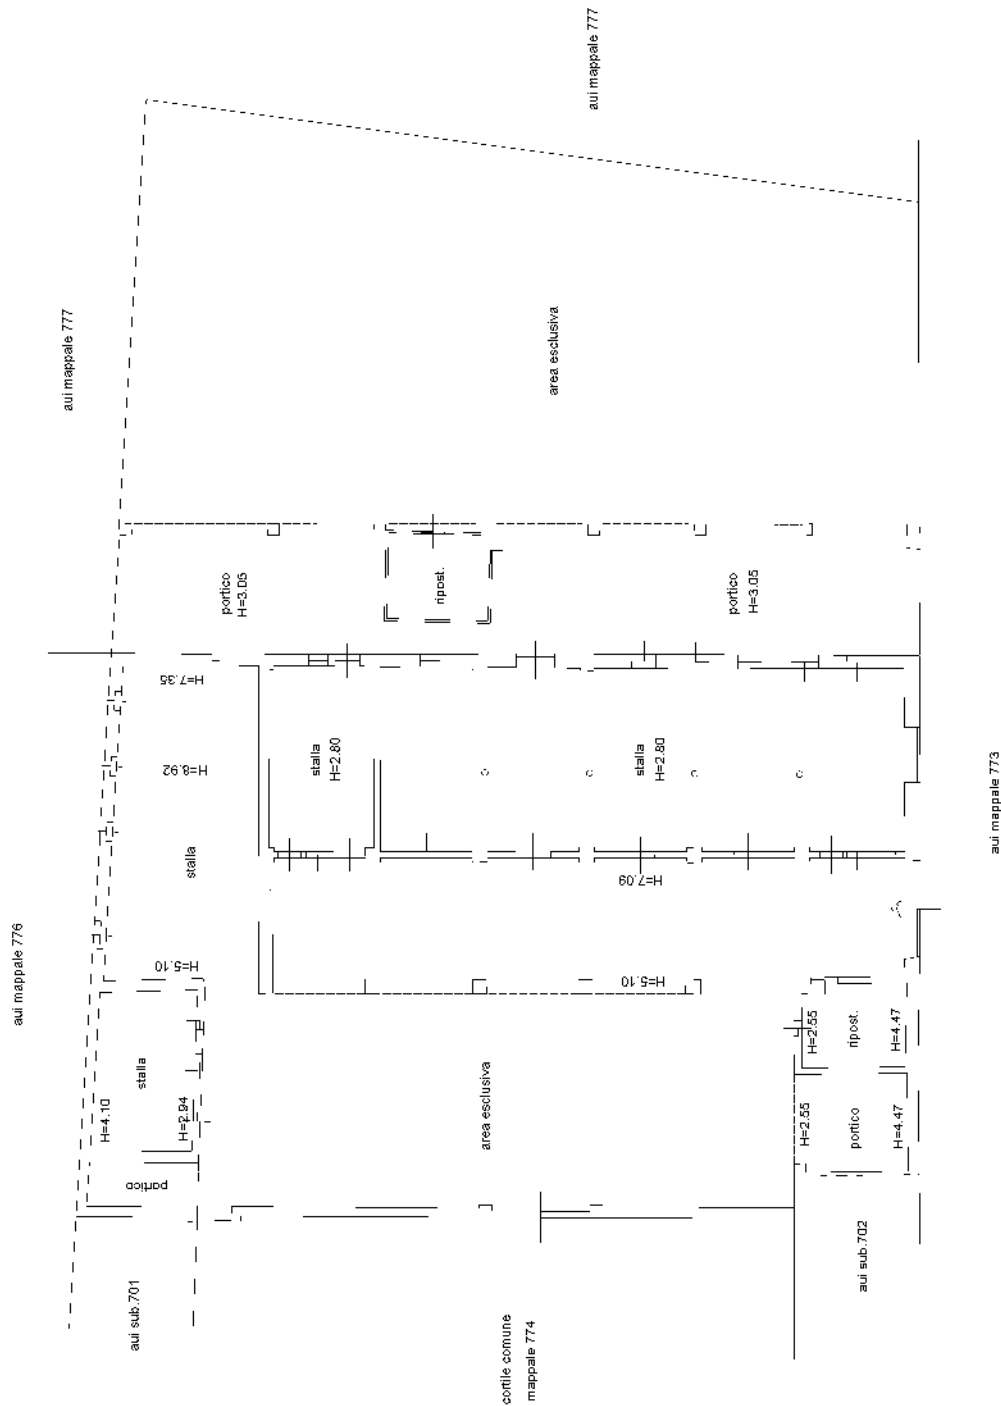

PIANO TERRA

Catasto dei Fabbricati - Situazione al 10/10/2024 - Comune di FARA GERA D'ADDA(D490) - < Sez. urbana FA - Foglio 10 - Particella 774 - Subalterno 708 >
VIALE CAMPI Piano T
inm 01

Agenzia del Territorio
CATASTO FABBRICATI
Ufficio Provinciale di
Bergamo

Dichiarazione protocollo n. BG0259245 del 22/11/2006

Planimetria di u.i.u. in Comune di Fara Gera D'adda

Viale Campi

civ.

Identificativi Catastali:

Sezione: FA

Foglio: 10

Particella: 774

Subalterno: 709

Compilata da:
Bramati Andrea

Iscritto all'albo:
Geometri

Prov. Bergamo

N. 3543

Scheda n. 1

Scala 1:200

aii mappale 776

aii mappale 777

aii sub.708

vuoto sul piano terra

vuoto sul piano terra

aii sub.708

vuoto sul piano terra

H=4.28

H=5.58

H=4.28

H=3.70

H=1.59

aii sub.708


fienile

fienile

aii sub.708

aii mappale 773

PRIMO PIANO

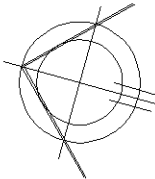

Ultima planimetria in atti

Agenzia del Territorio
CATASTO FABBRICATI
Ufficio Provinciale di
Bergamo

Dichiarazione protocollo n. 000102855 del 27/03/2002

Planimetria di u.i.u. in Comune di Fara Gera D'adda

Via Badalasco

civ. 879

Identificativi Catastali:

Sezione: FA

Foglio: 10

Particella: 774

Subalterno: 702

Compilata da:

Allievi Giovanni Luigi

Iscritto all'albo:


Geometri

Prov. Bergamo


N. 2734

Scheda n. 1

Scala 1:200

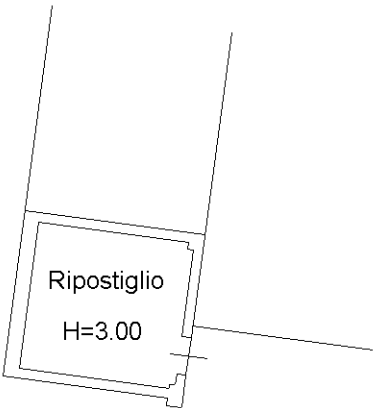

PIANO TERRA

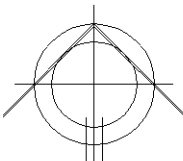

Ultima planimetria in atti