

MODULARIO
F. rig. rend. 497

MINISTERO DELLE FINANZE

DIREZIONE GENERALE DEL CATASTO E DEI SS.TT.EE.


CATASTO EDILIZIO URBANO (RDL 13-4-1939, n. 652)

MOD. BN (CEU)

LIRE
385


Planimetria di u.i.u. in Comune di BELLA via loc. S. Antonio Casalini civ.

PIANO TERRA

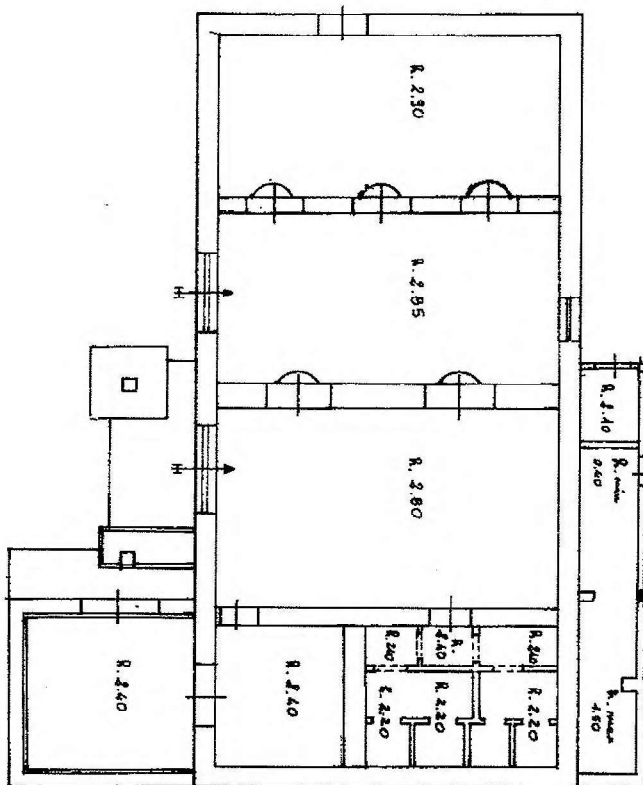

04004297

ORIENTAMENTO

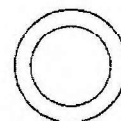

SCALA DI 1:200

Dichiarazione di N.C. ☐

Denuncia di variazione ☐

Compilata dal GEOMETRA
(Titolo, cognome e nome)

SANTORO, VINCENZO

RISERVATO ALL'UFFICIO

Plot 285a

09 MAR. 1994

Data presentation: 00/05/1994. Data: 26/09/2024. ID: 787825. Richie Gen. L. 0018D19G942Y

Totale schede: **23** - Formato di acquisizione: A4(210x297) - Formato stampa richiesto: A4(210x297)


... della provincia di **POTENZA**

data Firma

Catasto dei Fabbricati - Situazione al 26/09/2024 - Comune di BELLA(A/743) - < Foglio 23 - Particella 295 - Subalterno 1 >
LOCALITA' SANT'ANTONIO CASALINI n. 25 Piano T

Agenzia del Territorio CATASTO FABBRICATI Ufficio Provinciale di Potenza	Dichiarazione protocollo n. PZ0337505 del 03/12/2008	
	Planimetria di u.i.u. in Comune di Bella Contrada Sant' Antonio Casilini civ. SNC	
Scheda n. 1 Scala 1:100	Identificativi Catastali:	Compilata da:
	Sezione:	Traverso Michele
	Foglio: 23	Iscritto all'albo:
	Particella: 511	Architetti
	Subalterno: 1	Prov. Potenza N. 98

PIANO TERRA

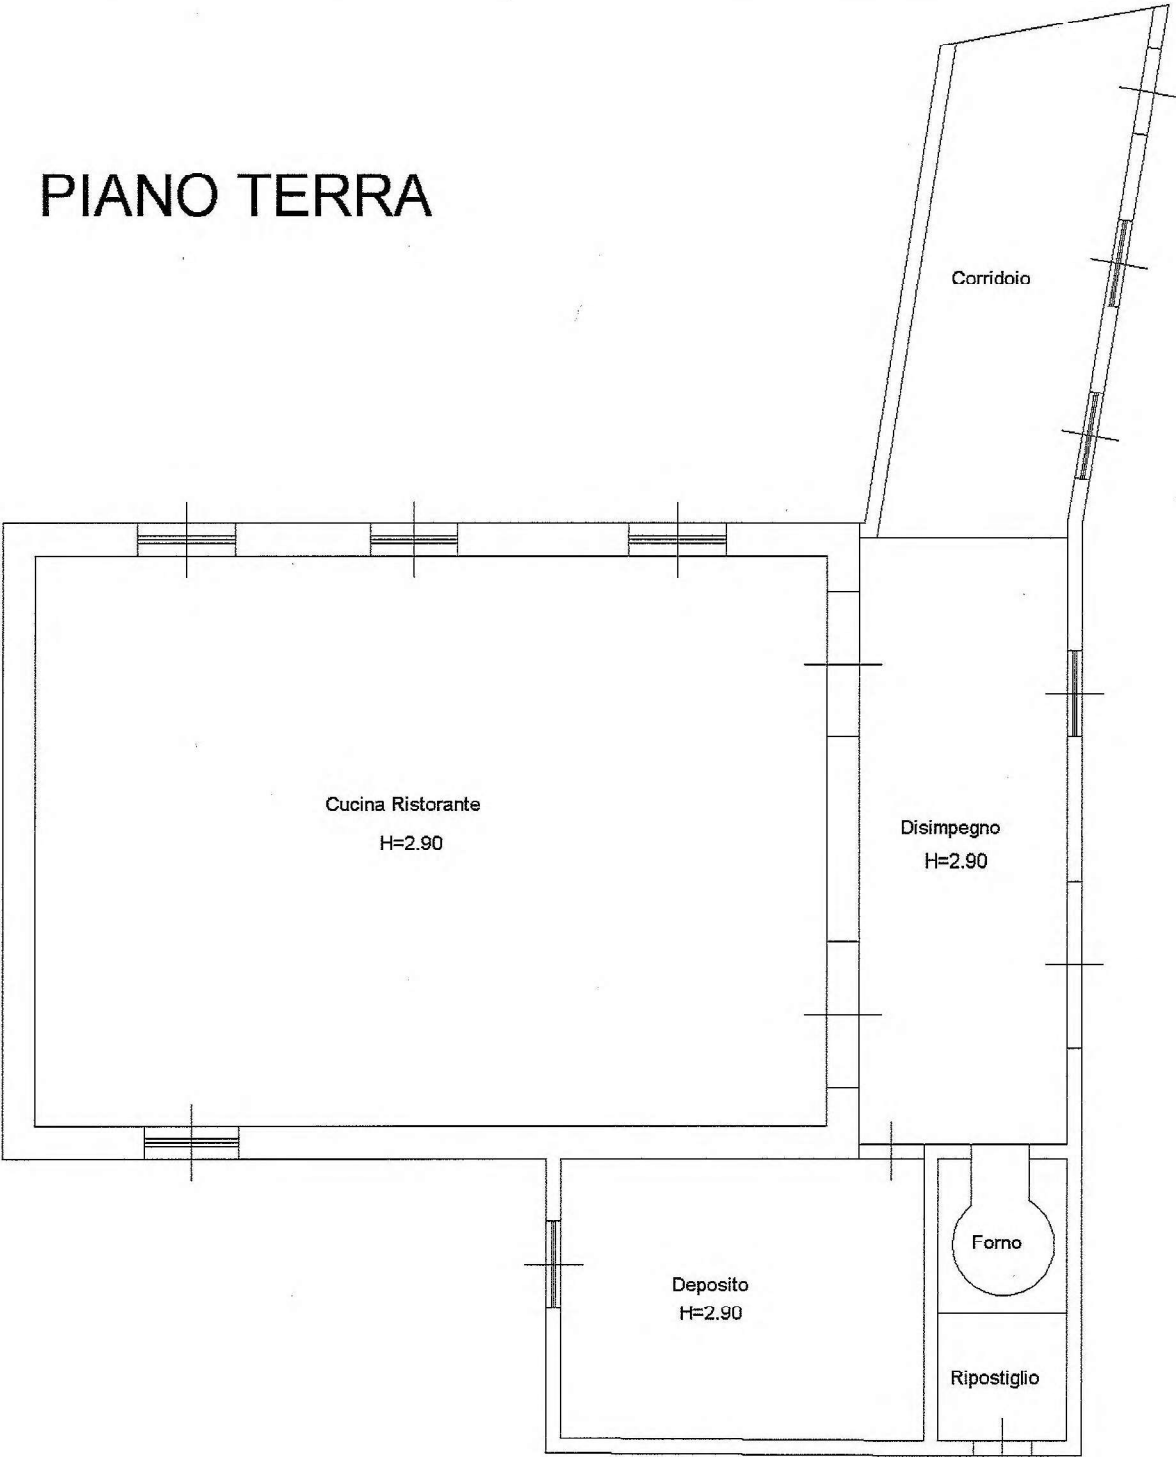

Comune: (PZ) BELLA
Scala originale: 1:4000
Dimensione cornice: 1068.000 x 756.000 metProtcollo pratica T400816/2024
Foglio: 23
26-Set-2024 20:7:47

0098=N

E-10100

2 Particelle: 270, 510