



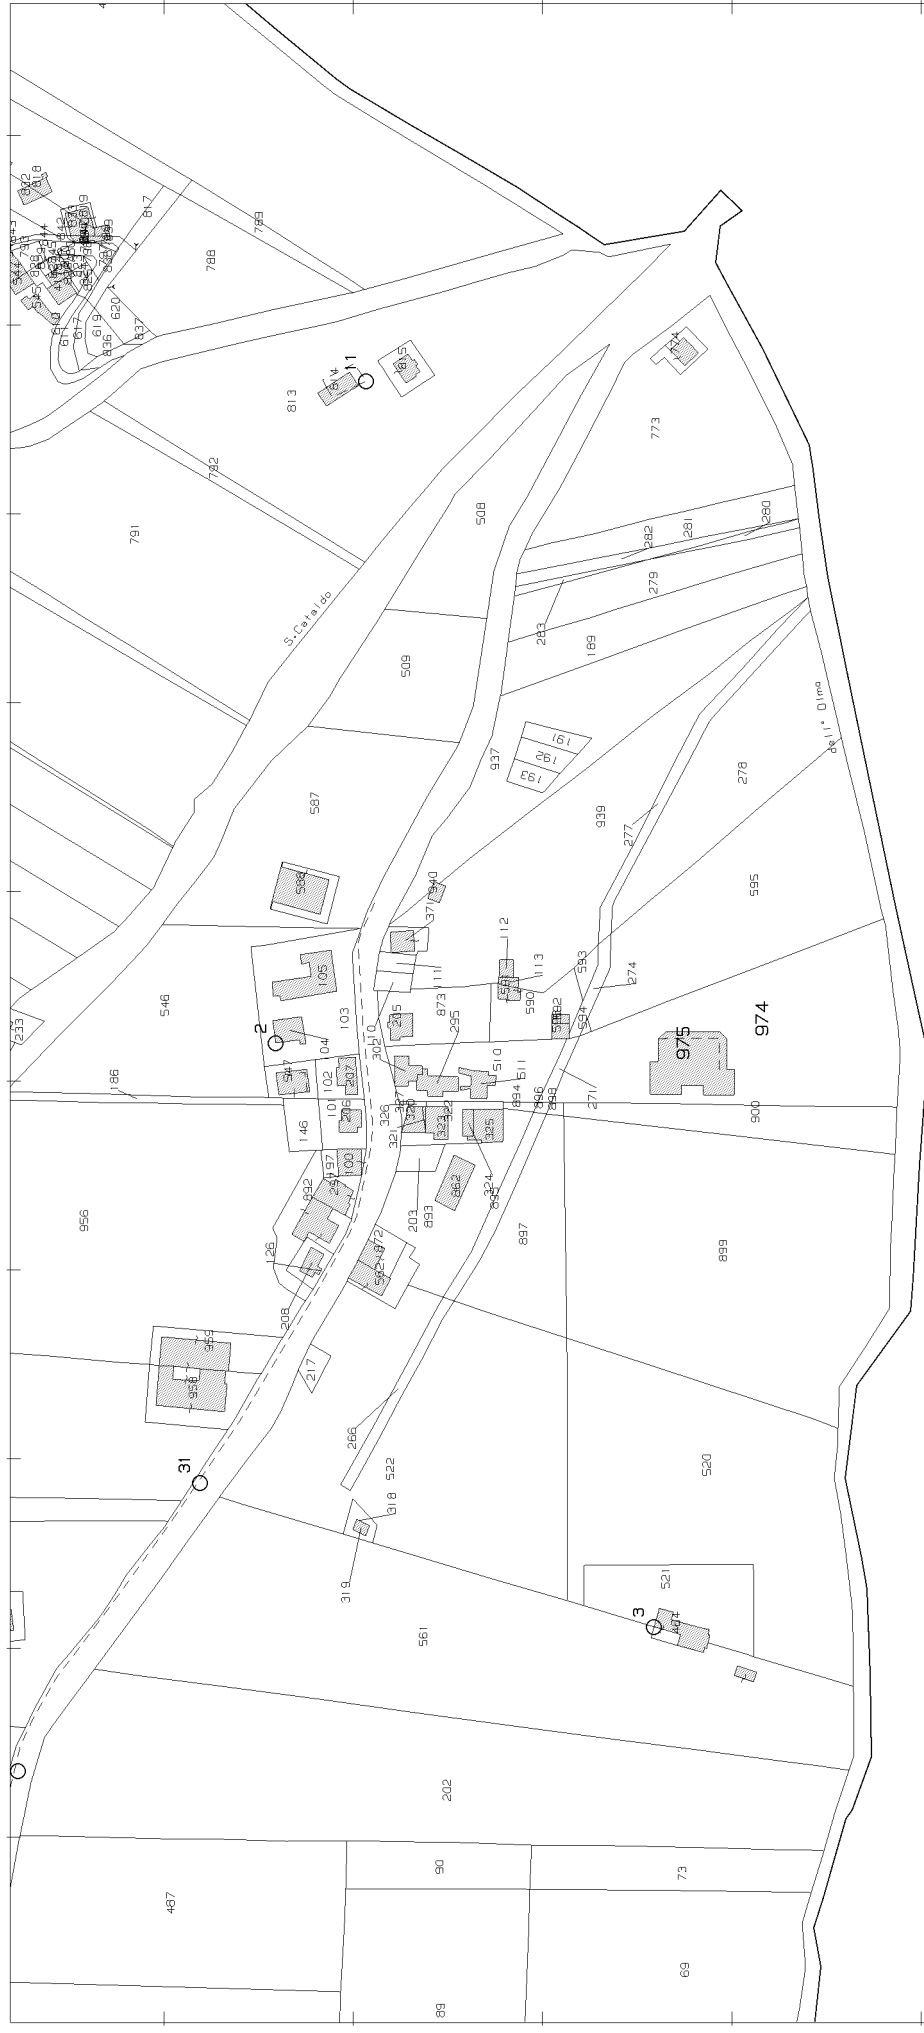

ELABORATO PLANIMETRICO		Agenzia delle Entrate CATASTO FABBRICATI Ufficio Provinciale di Potenza	
Compilato da: Sileo Rocco			
Iscritto all'albo: Geometri			
Prov. Potenza	N. 2594		
Comune di Bella		Protocollo n. PZ0023793 del 10/03/2026	
Sezione:	Foglio: 23	Particella: 975	Tipo Mappale n. 22089 del 06/03/2026
Dimostrazione grafica dei subalterni			Scala 1 : 500

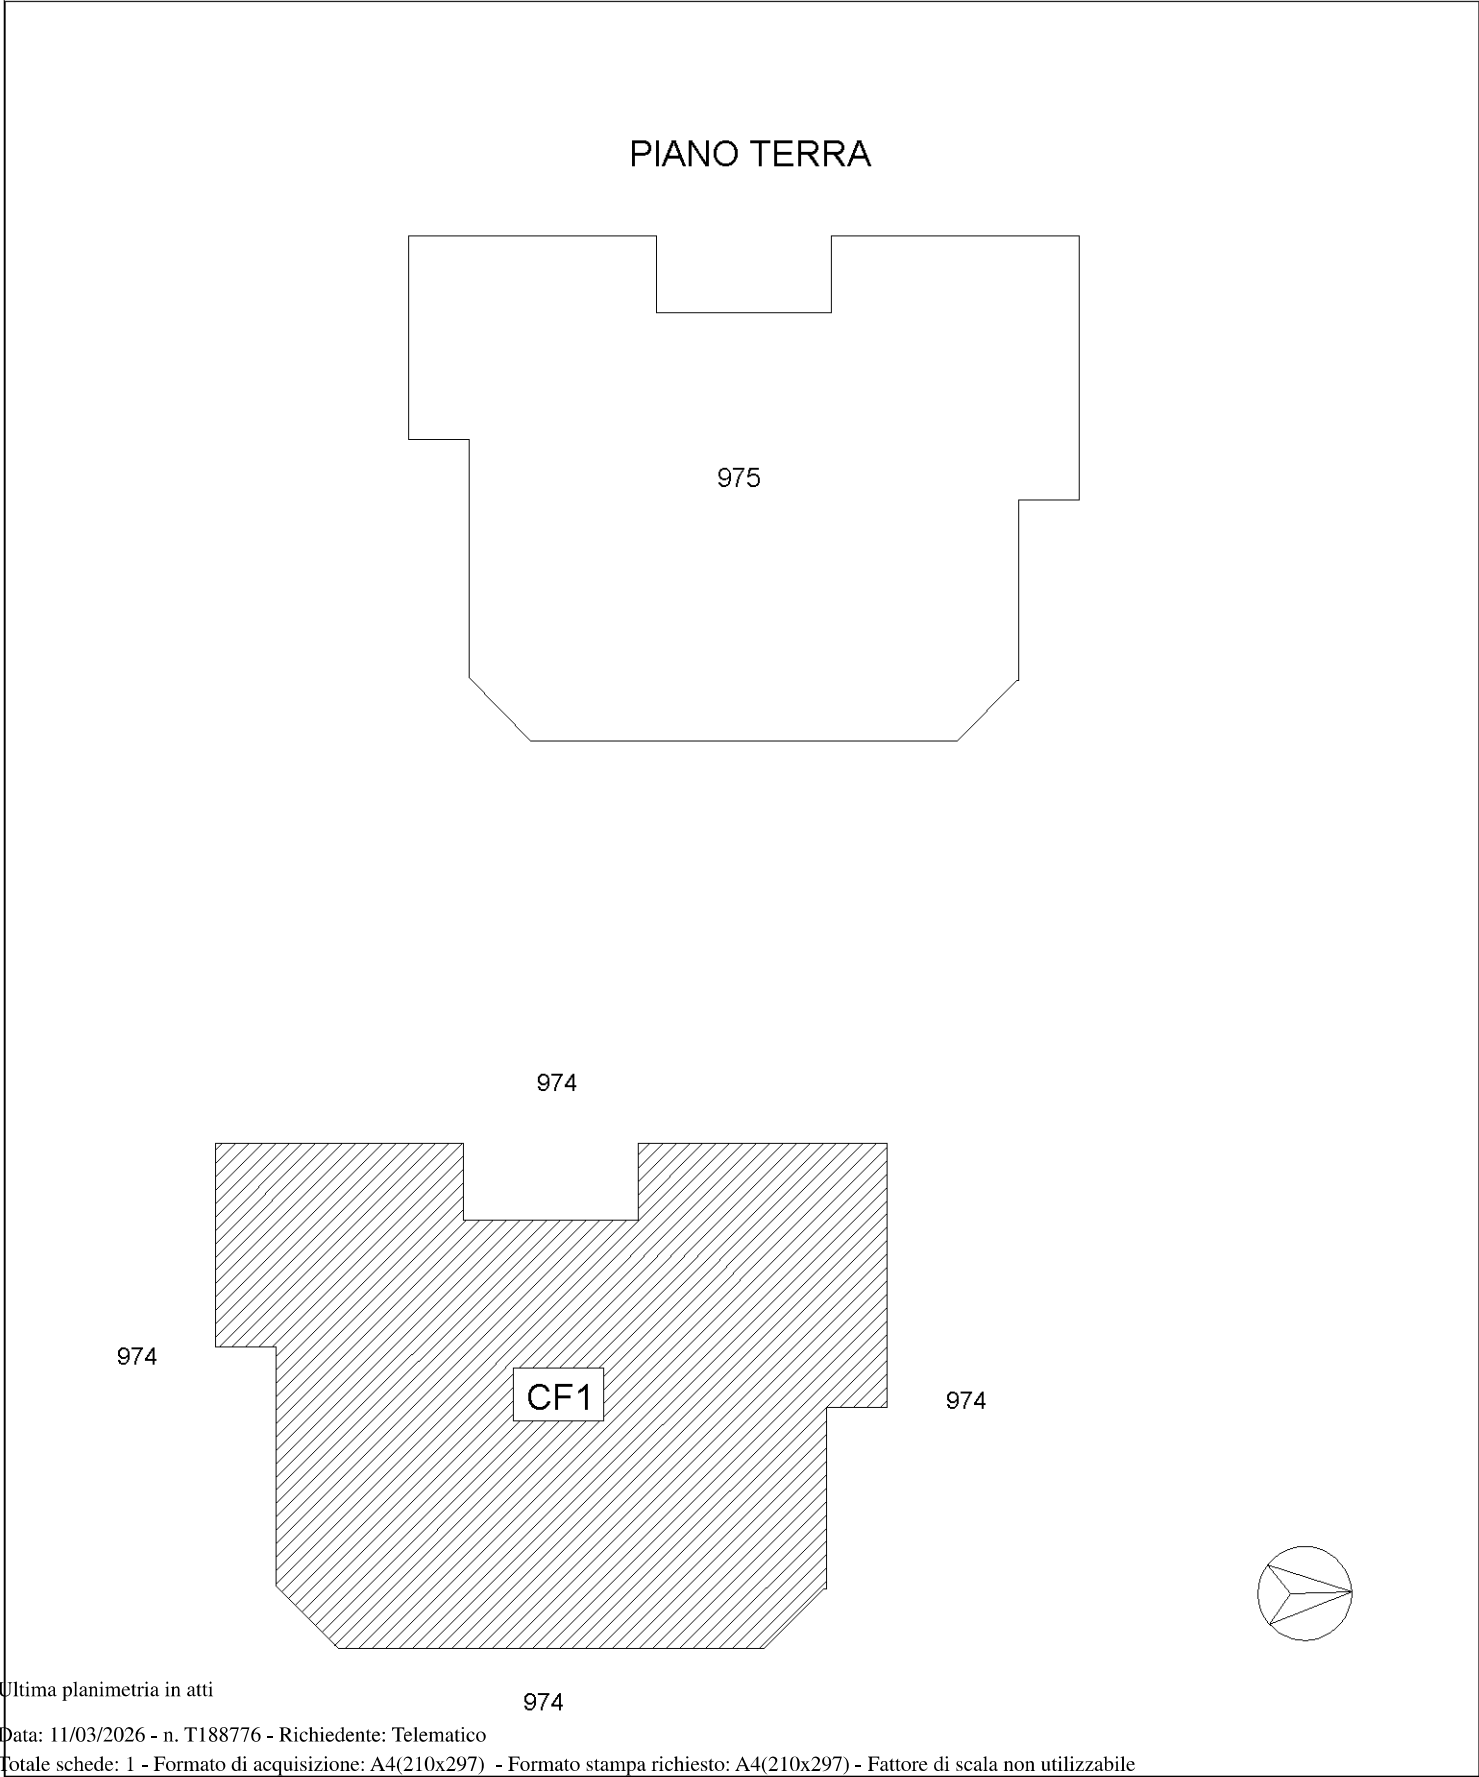

Elaborato Planimetrico - Catasto dei Fabbricati - Situazione al 11/03/2026 - Comune di BELLA(A743) - < Foglio 23 Particella 975 >