

Ultima planimetria approvata

Agenzia delle Entrate
CATASTO FABBRICATI
Ufficio provinciale di Mantova

ELABORATO PLANIMETRICO	Compilato da: Bimbattei Enrico	Iscritto all'albo: Geometri	Prov. Rovigo	N. 01336
Comune di Sermede E Felonica	Sezione:	Foglio: 29	Particella: 94	
Dimostrazione grafica dei subalterni			Prova di segg.	26/10/2018 del
			Tipo Mappale n.	del
				Scala 1 : 500

mappali 187

mappali 7 - 463 - 464

Strada Provinciale

Viale della Rinascita

PIANO TERRA

PIANO INTERRATO

PIANO PRIMO





N=4985500

E=1680700

Firmato Da: CORDIOLI ROBERTO Emesso Da: ARUBAPEC S.P.A. NG CA 3 Serial#: 3ba649d2232a22e1380e268dbae34ecc


1 Particella: 94

Comune: (MN) SERMIDE E FELONICA Scala originale: 1:2000
Dimensione cornice: 534.000 x 378.000 metProtcollo pratica T390049/2024
Foglio: 29 5-Giu-2024 17:2:25

Agenzia delle Entrate
CATASTO FABBRICATI
Ufficio Provinciale di
Mantova

Dichiarazione protocollo n. MN0045378 del 26/10/2018	
Planimetria di u.i.u. in Comune di Sermide E Felonica	
Via Giovanni Amendola	
civ. 21/A	
Identificativi Catastali:	Compilata da:
Sezione:	Bimbatti Enrico
Foglio: 29	Iscritto all'albo:
Particella: 94	Geometri
Subalterno: 321	Prov. Rovigo
	N. 01336

Scheda n. 1 Scala 1:200

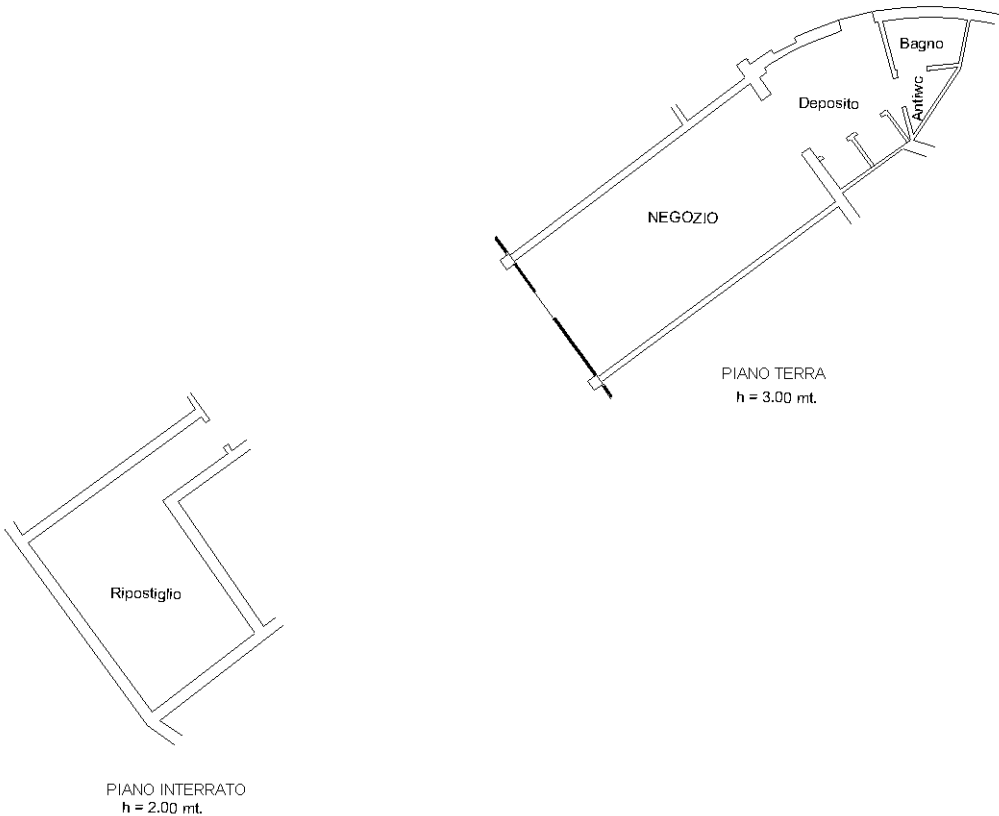

Ultima planimetria in atti

