

Dichiarazione protocollo n. 000114941 del 15/07/2018

**Agenzia del Territorio
CATASTO FABBRICATI
Ufficio Provinciale di
Ascoli Piceno**

Planimetria di u.i.u. in Comune di Maltignano

VIA PIANO SELVA

civ. 15

Identificativi Catastali:

Sezione:

Foglio: 1

Particella: 370

Subalterno: 3

Compilata da:

DE LUCA TOLINO

Iscritto all'albo:

Geometri

Prov. Ascoli Piceno


N. 165

Scheda n. 1


Scala 1:200

Piano terra

H = 3.20

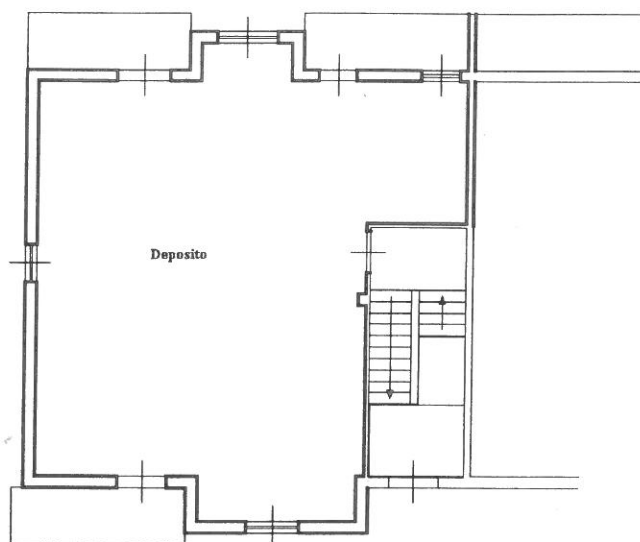**Piano primo**

H = 2.95

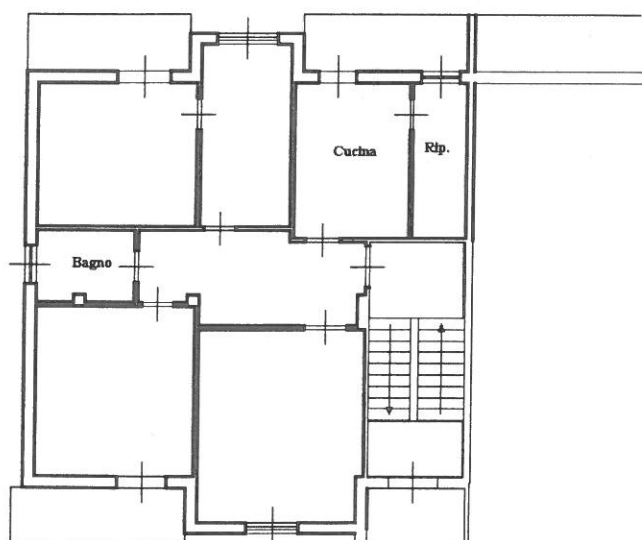

Ultima planimetria in atti

Data: 23/09/2018 - n. T13783 - Richiedente: DPLCHR85P65A462Y

Totale schede: 2 - Formato di acquisizione: A4(210x297) - Formato stampa richiesto: A4(210x297)



**Agenzia del Territorio
CATASTO FABBRICATI
Ufficio Provinciale di
Ascoli Piceno**

Dichiarazione protocollo n. 000114941 del 15/07/2003

Planimetria di u.i.u. in Comune di Maltignano

VIA PIANO SELVA

civ. 15

Identificativi Catastali:

Sezione:

Foglio: 1

Particella: 370

Subalterno: 3

Compilata da:

DE LUCA TOLINO

Iscritto all'albo:

Geometri

Prov. Ascoli Piceno


N. 165

Scheda n. 2

Scala 1:200

Piano secondo (sottotetto)

H = 2.50

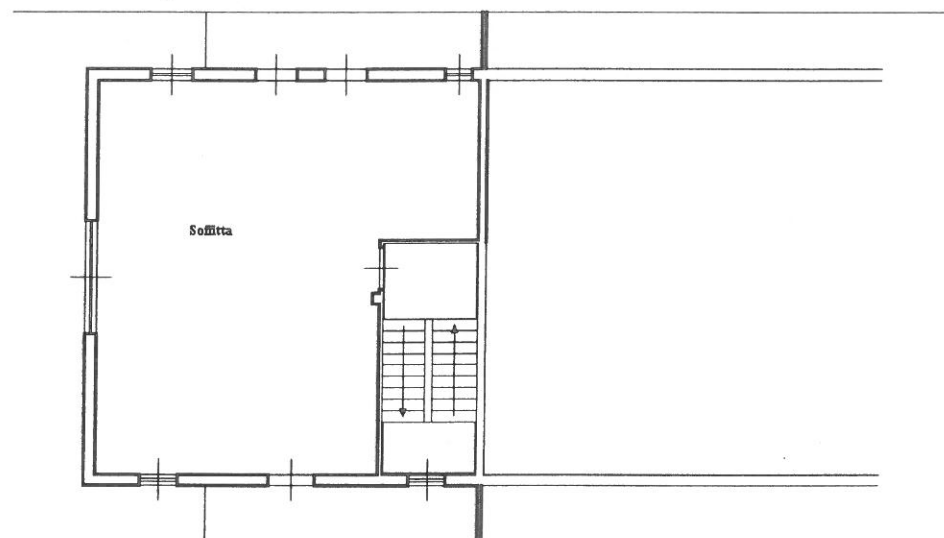

Ultima planimetria in atti

Data: 23/09/2018 - n. T13783 - Richiedente: DPLCHR85P65A462Y

Totale schede: 2 - Formato di acquisizione: A4(210x297) - Formato stampa richiesto: A4(210x297)



Dichiarazione protocollata n. 000114941 del 15/07/2003


**Agenzia del Territorio
CATASTO FABBRICATI
Ufficio Provinciale di
Ascoli Piceno**

Planimetria di u.i.u. in Comune di Maltignano
VIA PIAMO SELVA civ. 15

Identificativi Catastali:	Compilata da: DE LUCA TOLINO
Sezione:	Iscritto all'albo: Geometri
Foglio: 1	Prov. Ascoli Piceno
Particella: 370	N. 165
Subalterno: 2	

Scheda n. 1 Scala 1:200

Piano sottostrada primo
H = 2.85

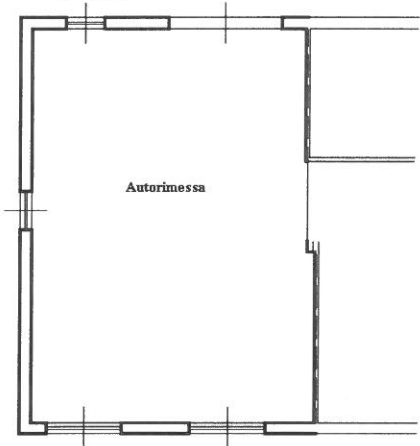

Catasto dei Fabbricati - Situazione al 23/09/2018 - Comune di MALTIGNANO (E868) - Foglio: 9 - Particella: 370 - Subalterno: 2 >
VIA PIAMO SELVA n. 15 piano: S1.



