

Agenzia del Territorio
CATASTO FABBRICATI
Ufficio Provinciale di
Cosenza

Dichiarazione protocollo n. CS0021899 del 02/02/2006

Planimetria di u.i.u. in Comune di Montalto Uffugo

Contrada Settimo

civ. SNC

Identificativi Catastali:

Sezione:

Foglio: 74

Particella: 79

Subalterno: 38

Compilata da:

Mandarino Mauro

Iscritto all'albo:

Ingegneri

Prov. Cosenza

N. 2296


Scheda n. 1

Scala 1:200


Piano Semiinterrato

Pezzettino n° 6

H=3,10

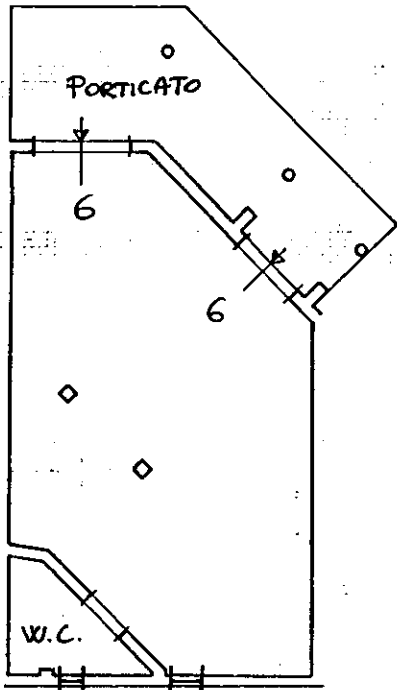


ORIENTAMENTO

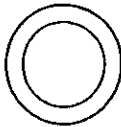


Scala di 1:200

Ultima planimetria in atti
PARTITA n° 2897

Planimetria catastale

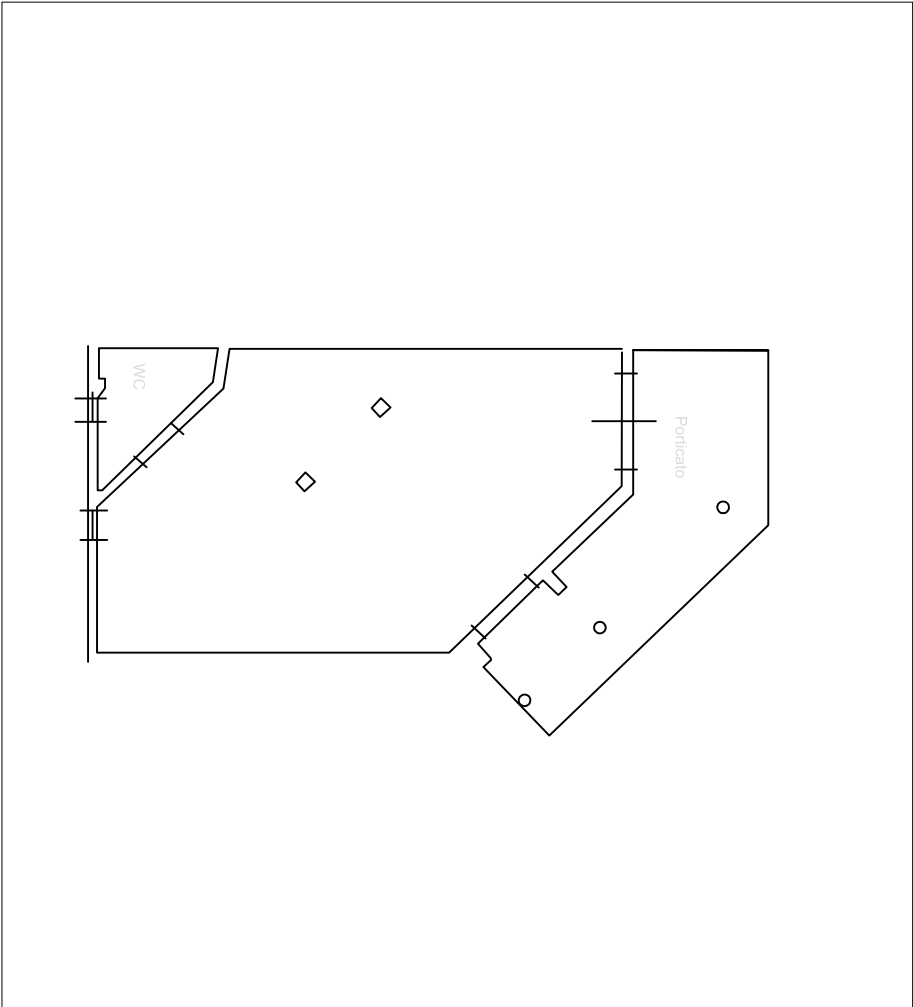

Planimetria stato di fatto

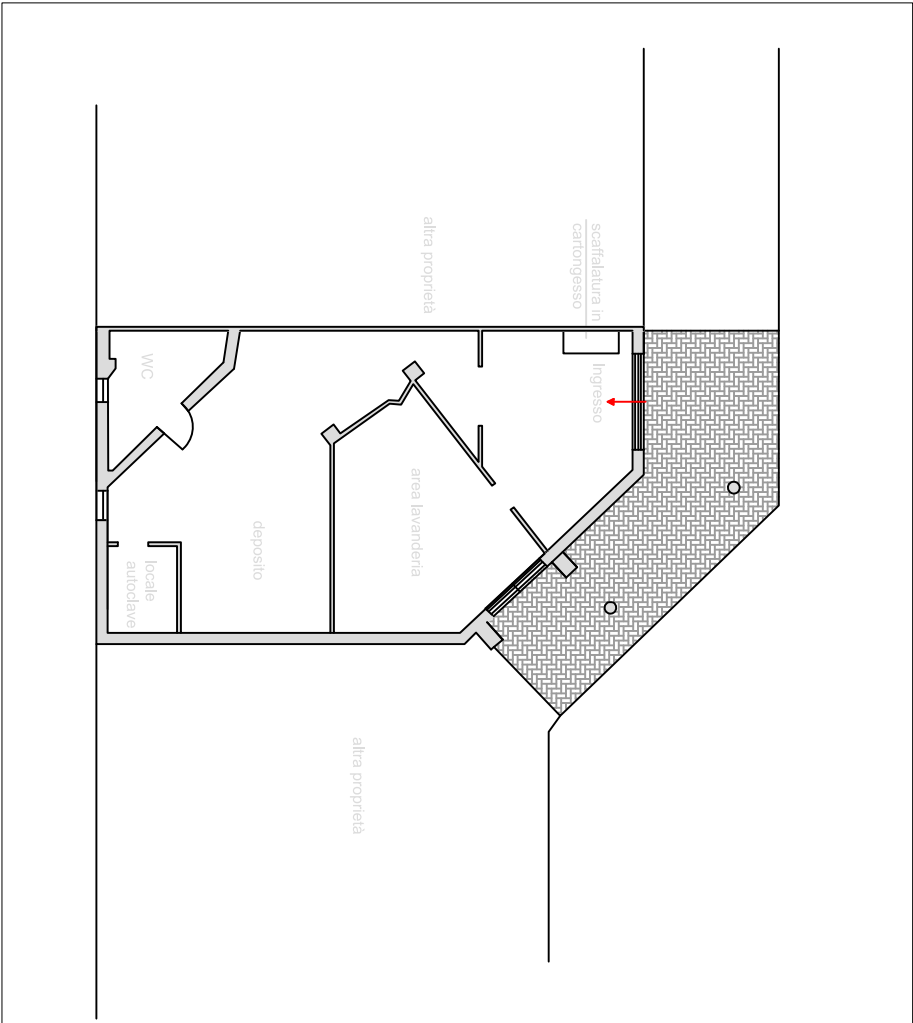

Comune di Montalto Uffugo (CS) Foglio 74 p.lla 79 sub 38

Comune	Provincia	Indirizzo	Descrizione		Redatto	Scala	Tav. 01	Procedura 143/2024
Montalto Uffugo	CS	Via Trieste 152	PLANIMETRIA CATASTALE E PLANIMETRIA STATO DI FATTO		MALIGUORI	1:200		