



Agenzia delle Entrate CATASTO FABBRICATI Ufficio Provinciale di Mantova	Dichiarazione protocollo n. MN0037551del 20/09/2022	
	Comune di Castelbelforte	
	Via Colonna	civ. 36
Identificativi Catastali:		Compilata da:
Sezione:		Pacilio Anna Maria
Foglio: 18		Iscritto all'albo:
Particella: 69		Ingegneri
Subalterno: 2		Prov. Mantova
		N. 00530

Planimetria	
Scheda n. 1	Scala 1:1000

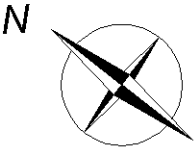

PIANO TERRA

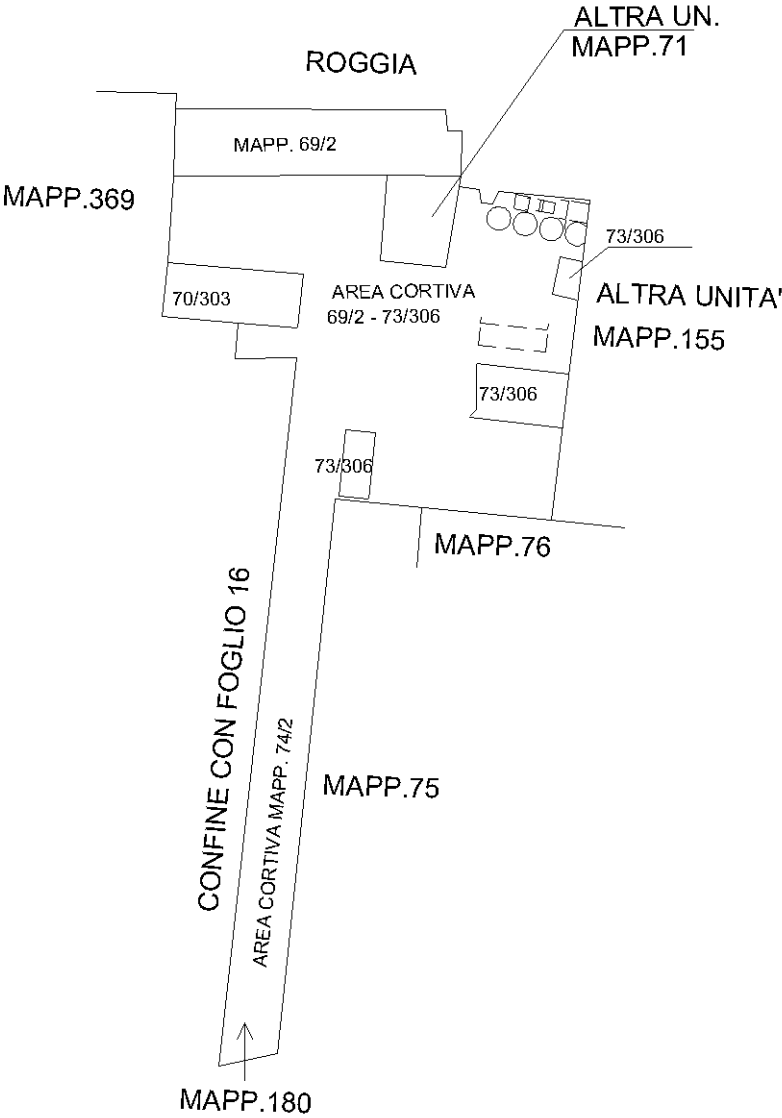

Ultima planimetria in atti

Dichiarazione protocollo n. MN0037551 del 20/09/2022
Comune di Castelbelforte
Via Colonna civ. 36


Identificativi Catastali:
Sezione:
Foglio: 18
Particella: 69
Subalterno: 2

Compilata da:
Pacilio Anna Maria
Iscritto all'albo:
Ingegneri
Prov. Mantova N. 00530

Agenzia delle Entrate
CATASTO FABBRICATI
Ufficio provinciale di
Mantova

Planimetria	
Scheda	Scala 1: 200

Ultima planimetria in atti
Data: 23/09/2022 - n. T63364 - Richiedente: PCLNMR52L66A944B
Totale schede: 3 - Formato di acquisizione: A3(297x420) - Formato stampa richiesto: A4(210x297)

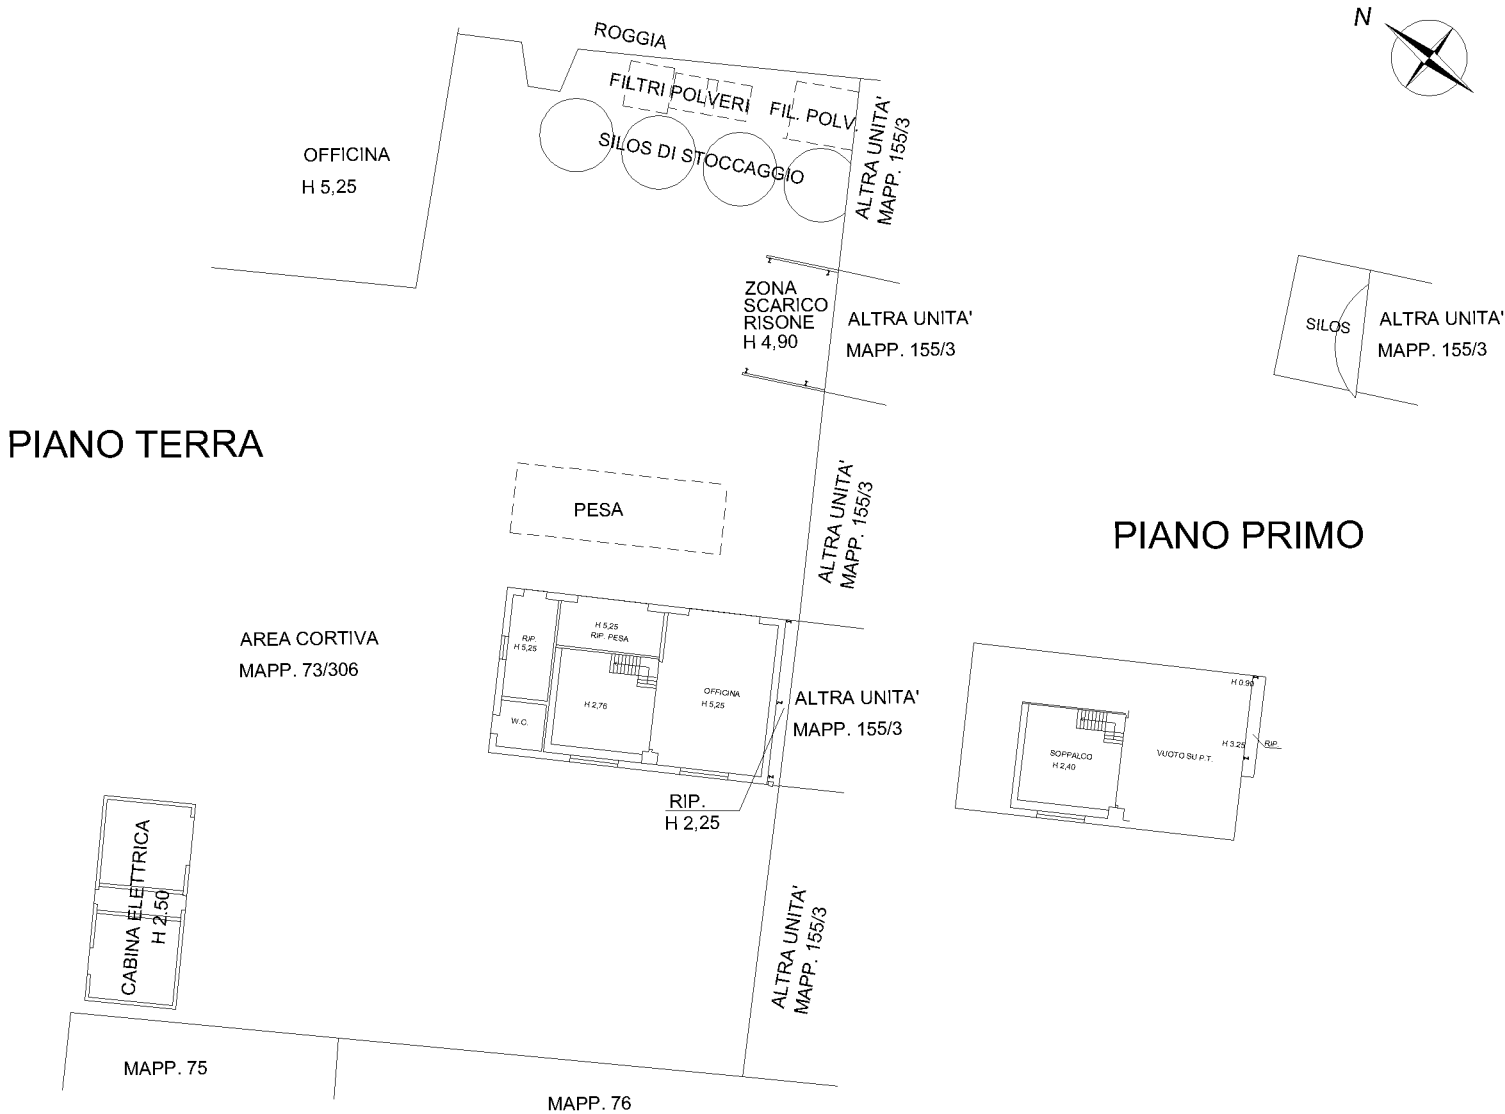

Agenzia delle Entrate
CATASTO FABBRICATI
Ufficio Provinciale di
Mantova

Dichiarazione protocollo n. MN0040676 del 23/09/2021

Comune di Castelbelforte

Via Colonna

civ. 36

Identificativi Catastali:

Sezione:

Foglio: 18

Particella: 70

Subalterno: 304

Compilata da:

Pacilio Anna Maria

Iscritto all'albo:
Ingegneri

Prov. Mantova



N. 00530

Planimetria

Scheda n. 1

Scala 1:200

PIANO PRIMO

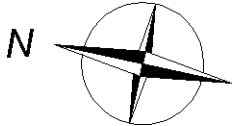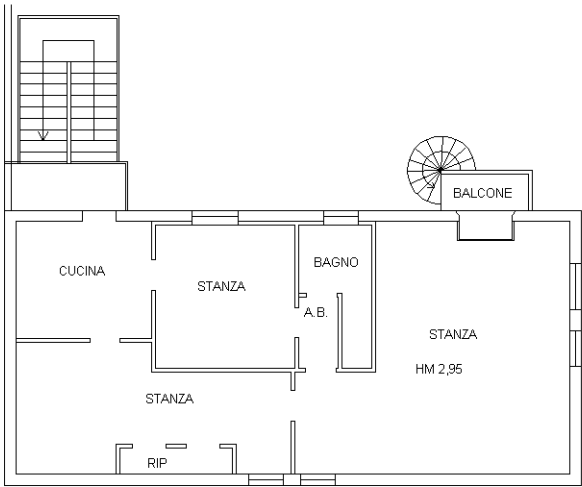

Ultima planimetria in atti

Data: 24/09/2021 - n. T171458 - Richiedente: PCLNMR52L66A944B

Totale schede: 1 - Formato di acquisizione: A4(210x297) - Formato stampa richiesto: A4(210x297)

Catasto dei Fabbricati - Situazione al 24/09/2021 - Comune di CASTELBELFORTE (C059) - < Foglio: 18 - Particella: 70 - Subalterno: 304 >
VIA COLONNA n. 36 piano: 1;

Agenzia delle Entrate
CATASTO FABBRICATI
Ufficio provinciale di
Mantova


Dichiarazione protocollo n. MN0037741 del 21/09/2022
Comune di Castelbelforte
Via Colonna civ. 36

Identificativi Catastali:
Sezione:
Foglio: 18
Particella: 155
Subalterno: 3

Compilata da:
Pacilio Anna Maria
Iscritto all'albo:
Ingegneri
Prov. Mantova N. 00530

Planimetria	
Scheda	1
	Scala 1: 200

Ultima planimetria in atti
Data: 23/09/2022 - n. T63366 - Richiedente: PCLNMR52L66A944B
Totale schede: 1 - Formato di acquisizione: A3(297x420) - Formato stampa richiesto: A4(210x297)

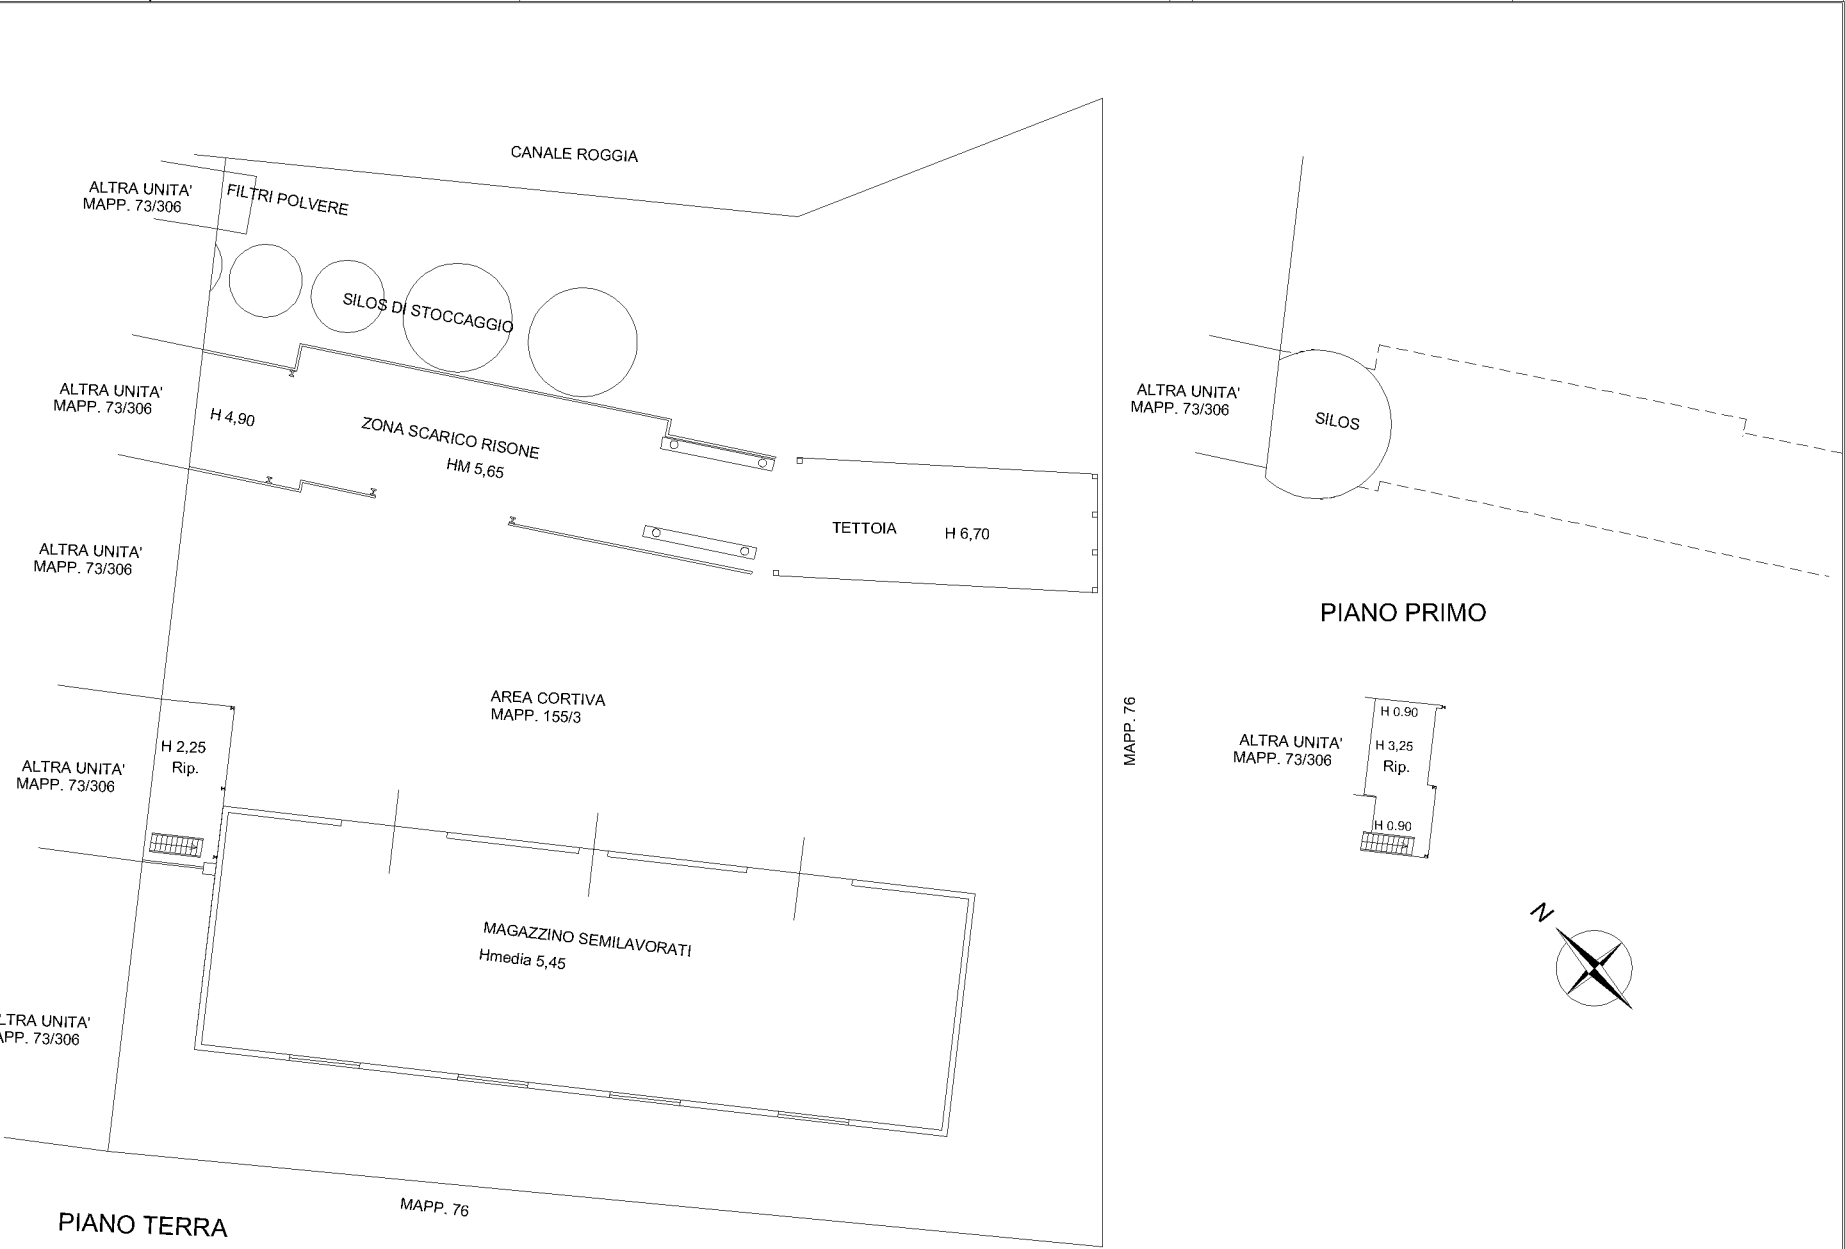


Agenzia del Territorio
CATASTO FABBRICATI
Ufficio Provinciale di
Mantova

Dichiarazione protocollo n. MN0130074del 14/10/2010	
Planimetria di u.i.u. in Comune di Castelbelforte	
Via Colonna	civ. 36
Identificativi Catastali:	Compilata da: Corradini Giulio
Sezione:	Iscritto all'albo: Geometri
Foglio: 18	Prov. Mantova
Particella: 71	N. 2016
Subalterno: 303	

Scheda n. 1

Scala 1:200

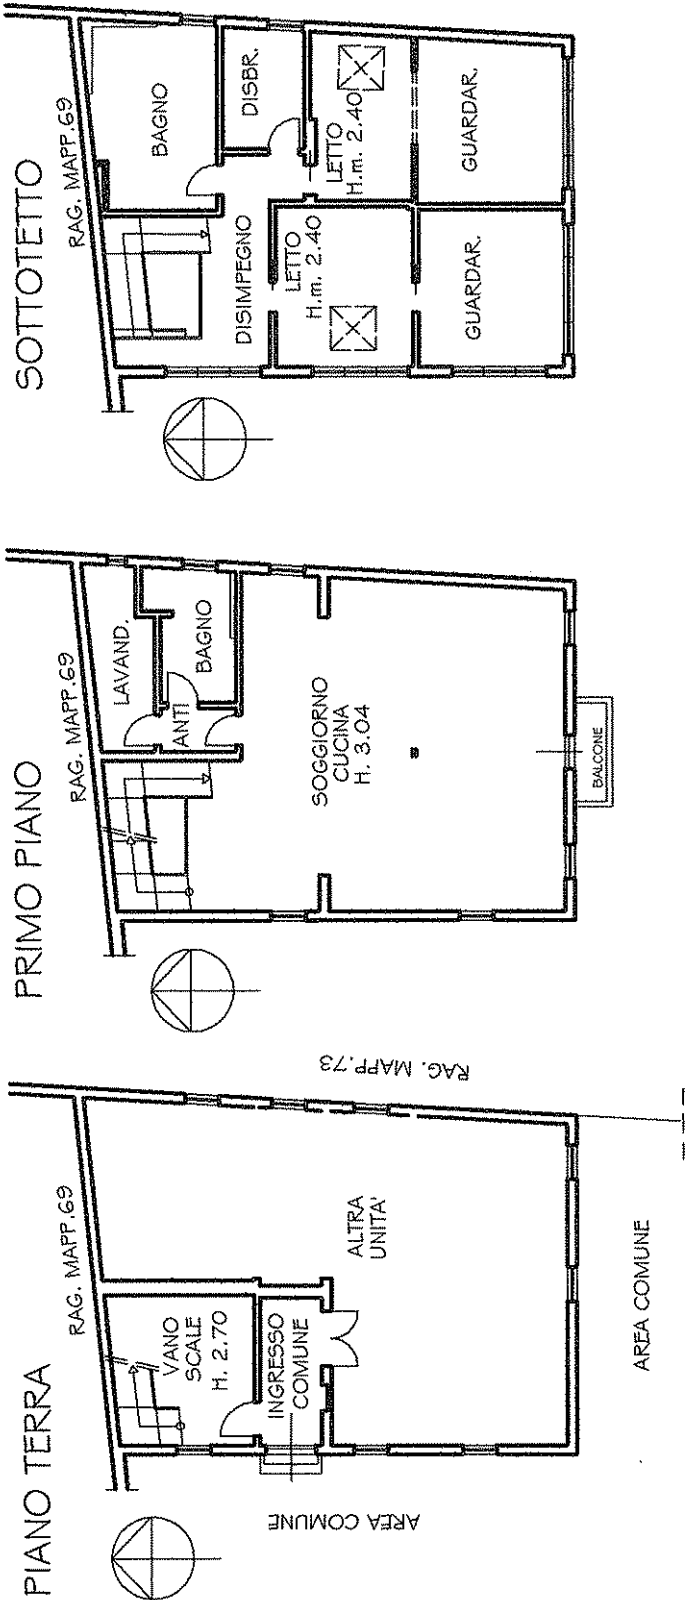


Ultima planimetria in atti

Agenzia del Territorio
CATASTO FABBRICATI
Ufficio Provinciale di
Mantova

Dichiarazione protocollo n. MN0130074 del 14/10/2010	
Planimetria di u.i.u. in Comune di Castelbelforte	
Via Colonna	civ. 36
Identificativi Catastali:	Compilata da: Corradini Giulio
Sezione:	Iscritto all'albo: Geometri
Foglio: 18	Prov. Mantova
Particella: 71	N. 2016
Subalterno: 304	

Scheda n. 1 Scala 1:200

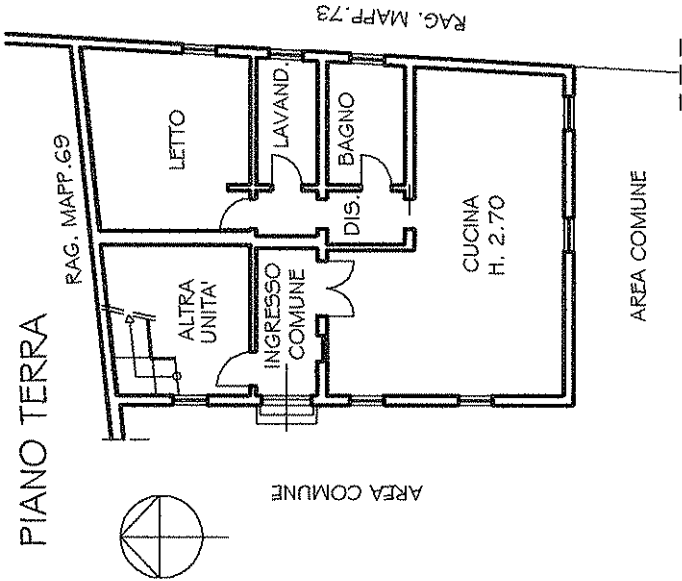


Ultima planimetria in atti


Agenzia delle Entrate
CATASTO FABBRICATI
Ufficio Provinciale di
Mantova

Dichiarazione protocollo n. MN0040677del 23/09/2021	
Comune di Castelbelforte	
Via Colonna	civ. 36
Identificativi Catastali:	Compilata da:
Sezione:	Pacilio Anna Maria
Foglio: 18	Iscritto all'albo:
Particella: 71	Ingegneri
Subalterno: 305	Prov. Mantova N. 00530

Planimetria	
Scheda n. 1	Scala 1:200

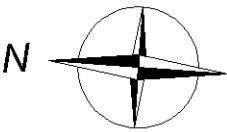

PIANO INTERRATO PRIMO

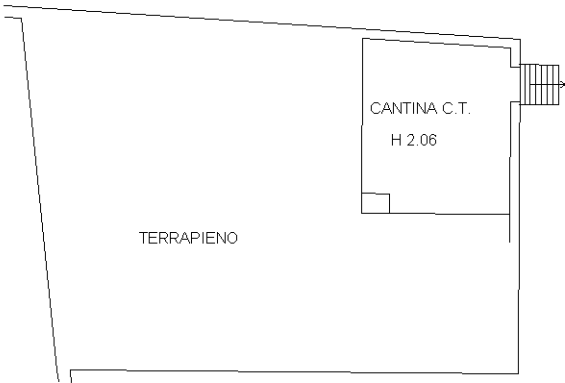

Ultima planimetria in atti

Catasto dei Fabbricati - Situazione al 24/09/2021 - Comune di CASTELBELFORTE (C059) - < Foglio: 18 - Particella: 71 - Subalterno: 305 >
VIA COLONNA n. 36 piano: S1;