



Dichiarazione protocollo n. del	
Comune di Gazzuolo	
Via Roma	civ. 69-71
Identificativi Catastali:	Compilata da: Lui Alessandro
Sezione:	Iscritto all'albo: Architetti
Foglio: 11	
Particella: 241	
Subalterno: 303	Prov. Mantova N. 283

Planimetria
Scheda n. 1 Scala 1:200

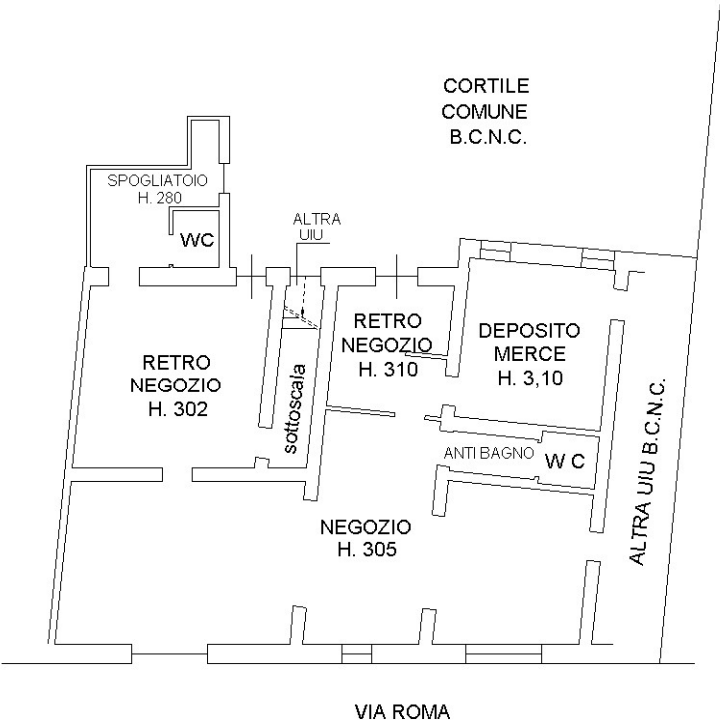


PIANO TERRA

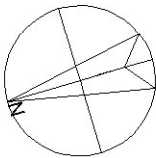

Agenzia delle Entrate
CATASTO FABBRICATI
Ufficio Provinciale di
Mantova

Dichiarazione protocollo n. _____ del _____	
Comune di Gazzuolo	
Via Roma _____ civ. 71	
Identificativi Catastali:	Compilata da: Lui Alessandro
Sezione:	Iscritto all'albo: Architetti
Foglio: 11	
Particella: 243	
Subalterno: 305	Prov. Mantova N. 283

Planimetria
Scheda n. 1 Scala 1:200

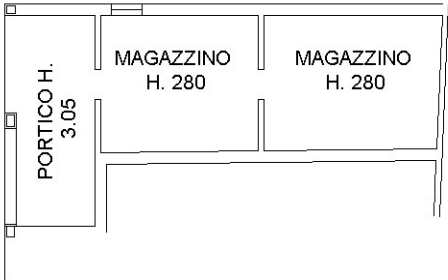

PIANO TERRA

