


LOTTO 1


Pianta piano seminterrato Stato Attuale

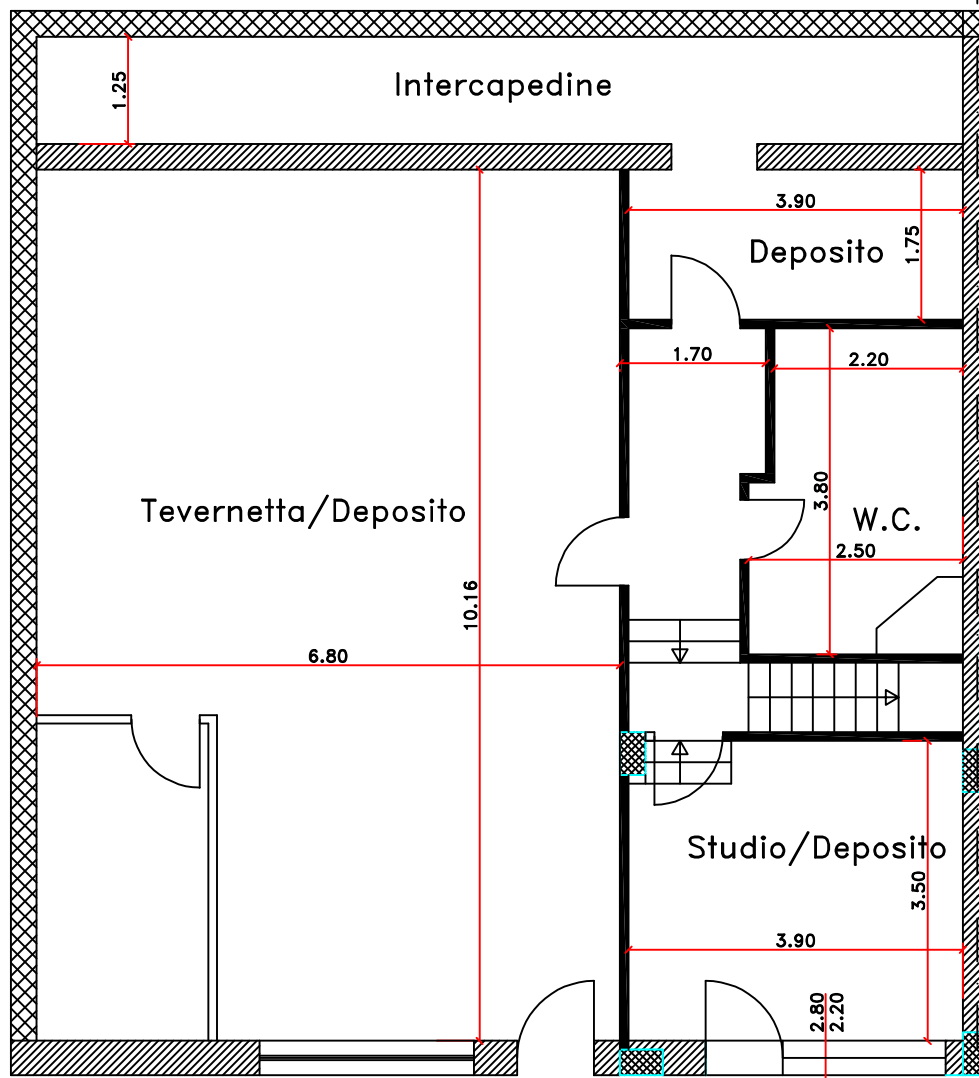

Scala: 1:100



Pianta piano seminterrato Stato Futuro dopo sanatoria

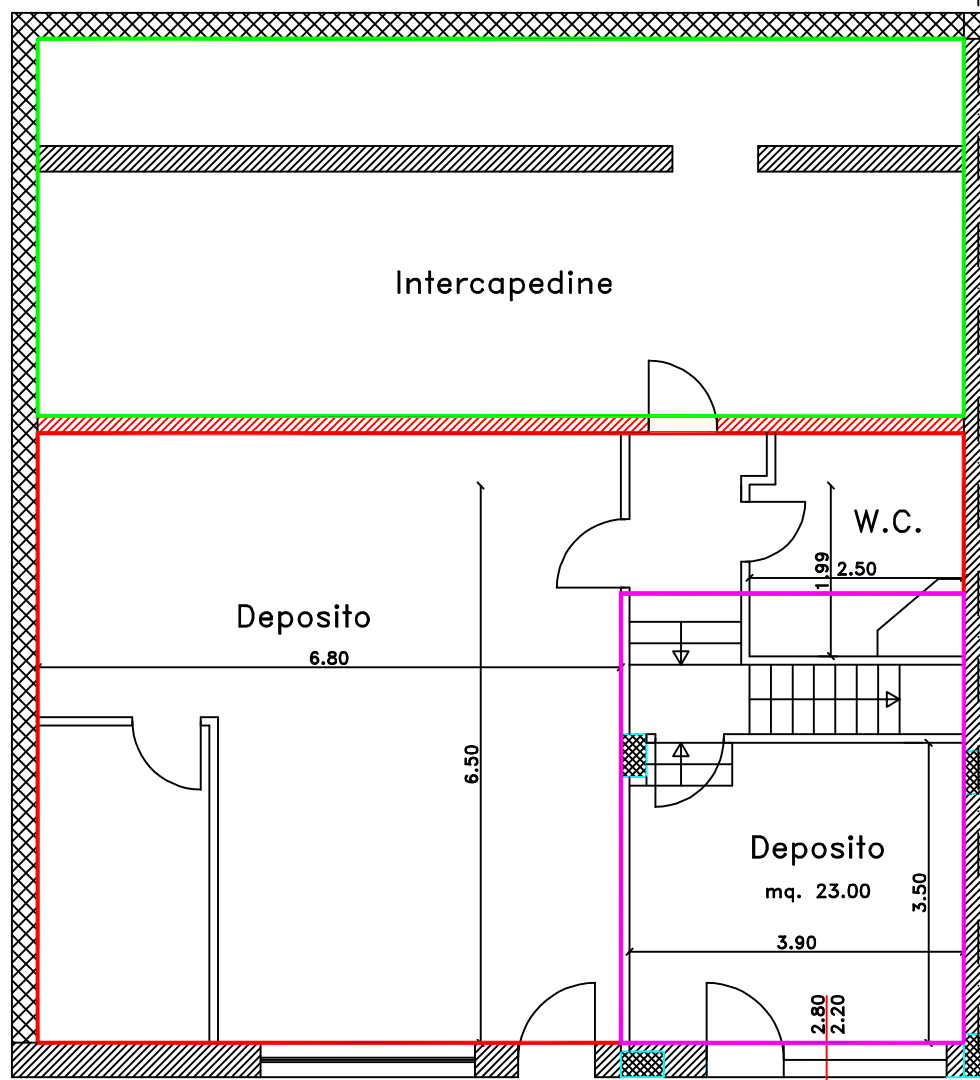


- Superficie autorizzata SNR = 21 mq
- Superficie sanabile SNR = 56 mq
- Interapedine e volumi tecnici



Pianta Piano Terra

Stato Attuale e sanabile

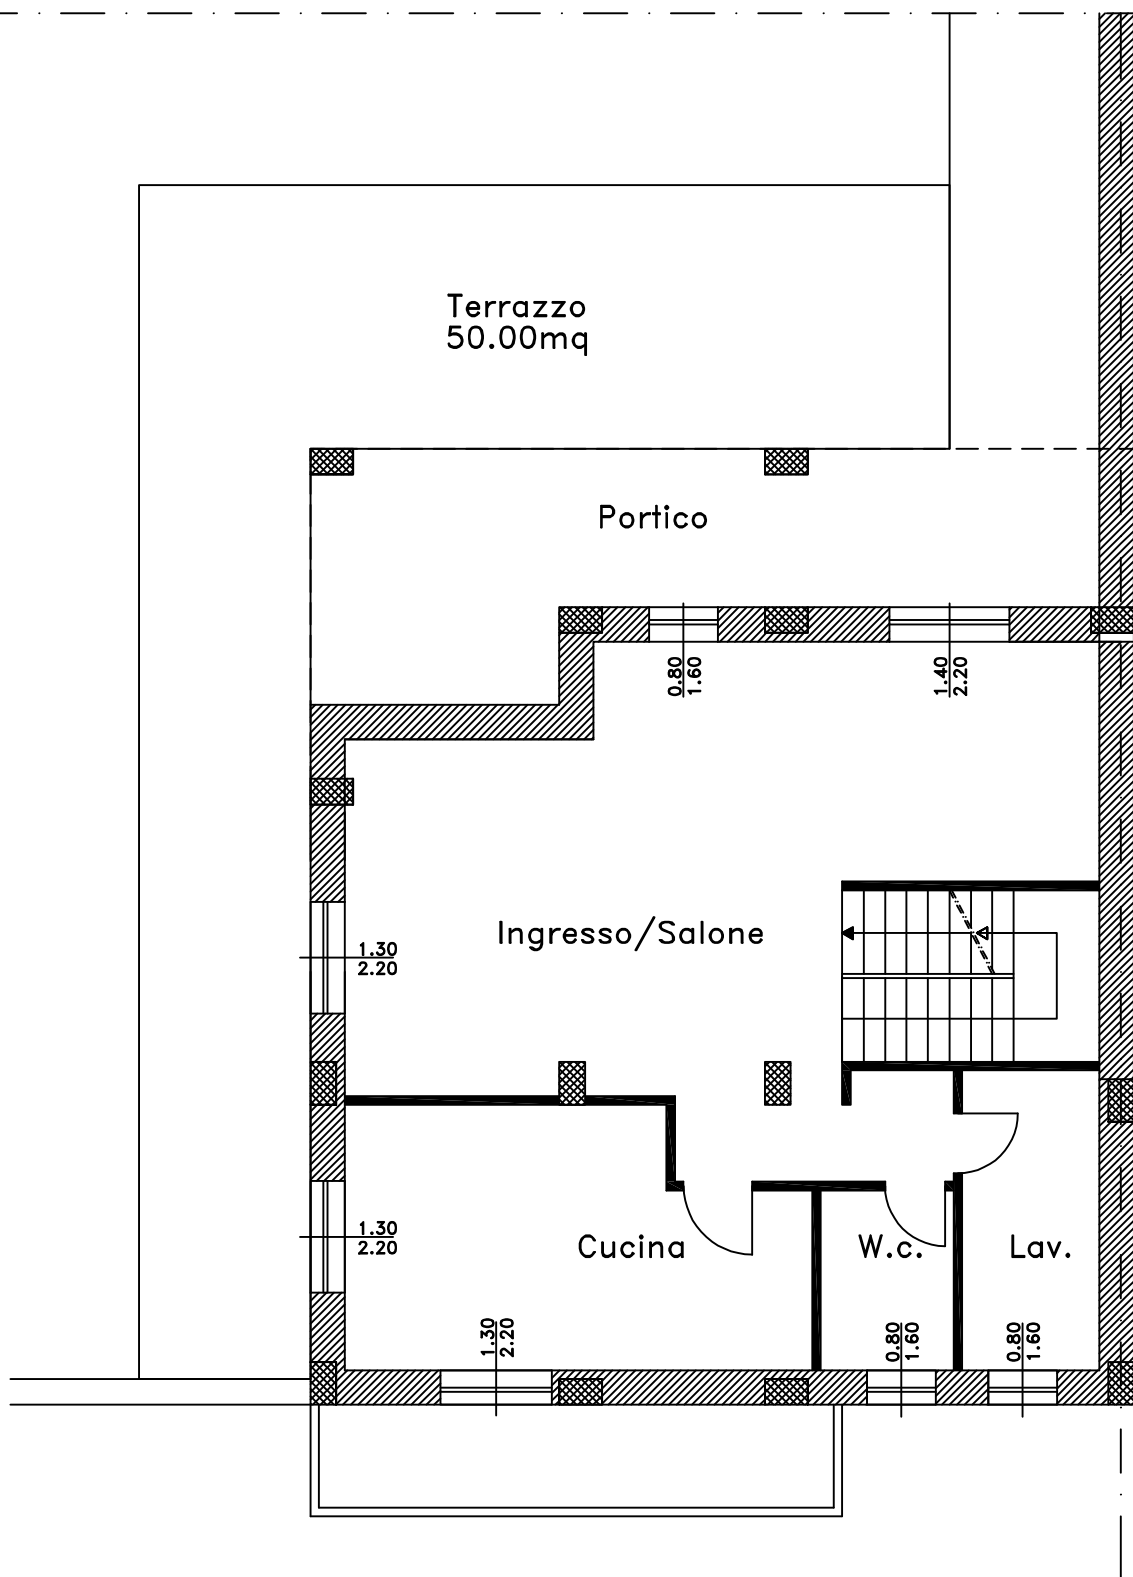

Pianta Piano Sottotetto Stato Attuale e sanabile

