

MODULARIO
F. r.p. rend. 497



MINISTERO DELLE FINANZE


DIREZIONE GENERALE DEL CATASTO E DEI S.S.T.T.EE.

CATASTO EDILIZIO URBANO (RDL 13-4-1939, n. 652)

MOD. BN (CEU)

LIRE
250

Planimetria di u.i.v. in Comune di CATANIA via LE REGINA MARGHERITA civ. 12-14

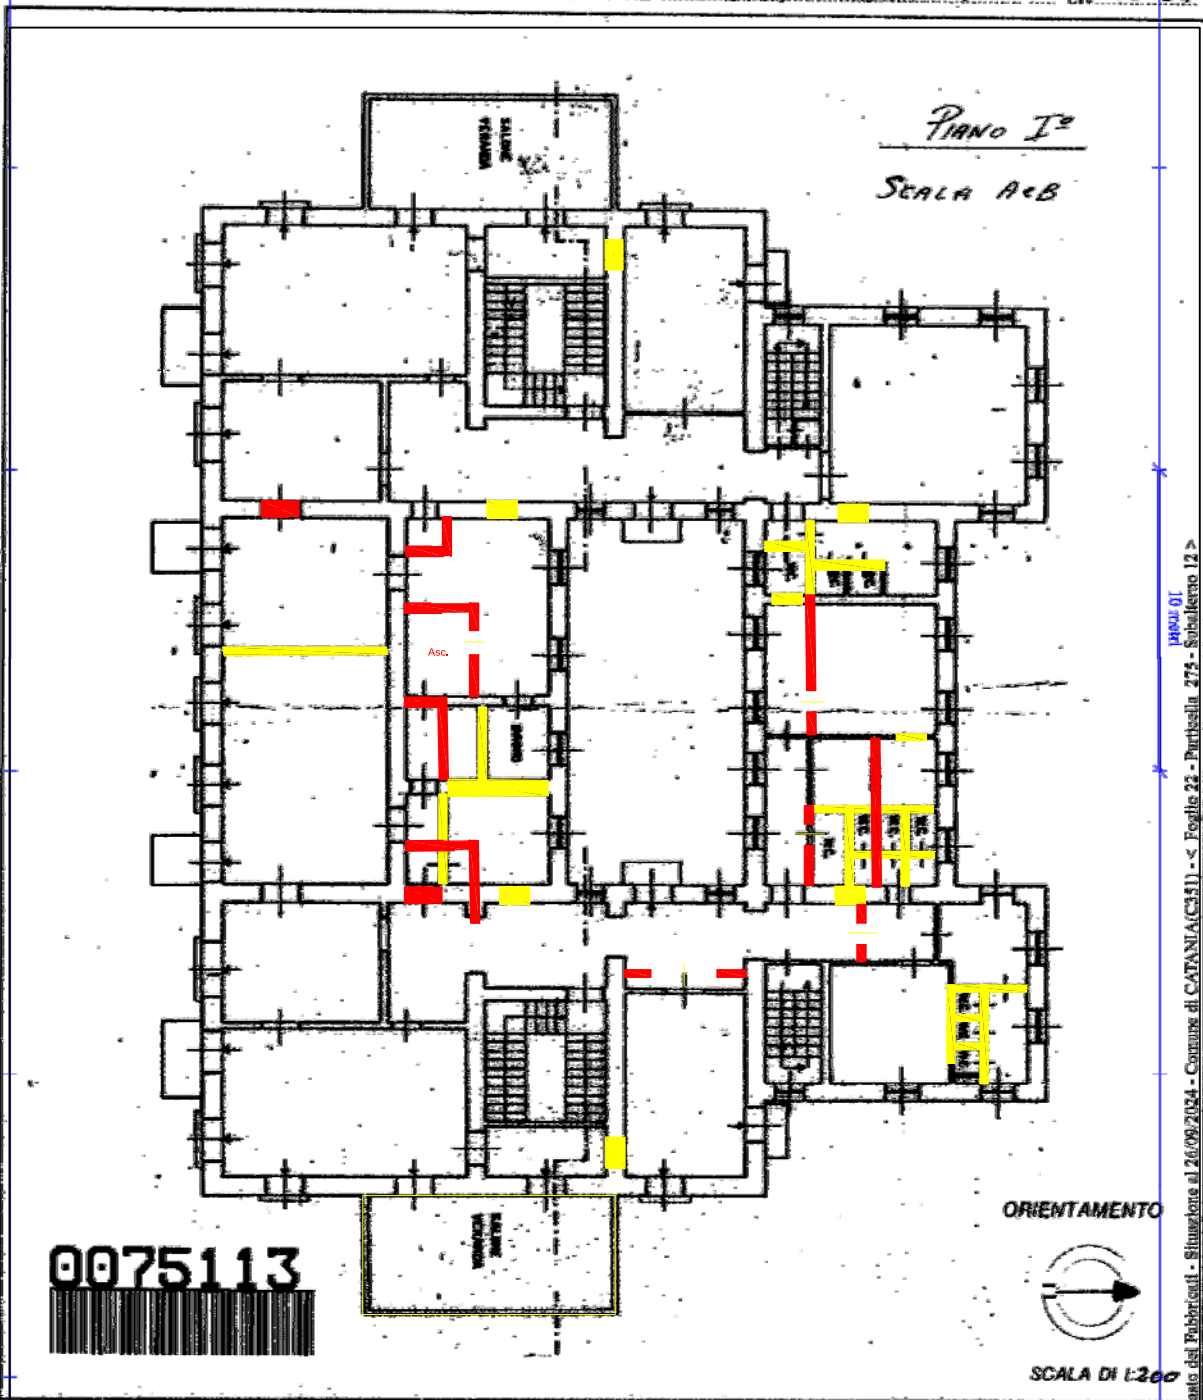

Nota: Inviare l'originale e due copie del piano. P.V.

Dichiarazione di N.C. VIALE REGINA MARGHERITA 14 CATANIA Foglio 22 Particella 275 SUB 12		Compilata dal Con Data presentazione: 13/04/1989 - Data: 26/09/2024 - n. 1412373 - Richiedente: BRFNCL64A001581 Identificativo catastale: 275 Foglio 22 - Particella 275 - Subalterno 12 dalla provincia di <u>CATANIA</u> data <u>13 APR 1989</u> Firma <u>Alaino Vincenzo</u>	RISERVATO ALL'UFFICIO SCALA A e B PIANO 1
--	--	---	--

Catasto del Pubblico - Situazione al 26/09/2024 - Comune di CATANIA (CS51) - s. Foglio 22 - Particella 275 - Subalterno 12 - VIALE REGINA MARGHERITA n. 14 Scale A e B Piano I