

Agenzia del Territorio
CATASTO FABBRICATI
Ufficio Provinciale di
Potenza

Dichiarazione protocollo n. PZ0309555 del 31/12/2012

Planimetria di u.i.u. in Comune di Venosa

Contrada Boreano

civ. SNC

Identificativi Catastali:

Sezione:

Foglio: 14

Particella: 429

Subalterno: 4

Compilata da:

Carretta Saverio

Iscritto all'albo:
Geometri


Prov. Potenza

N. 509

Scheda n. 1



Scala 1:200

Piano Terra

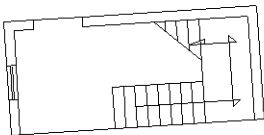

sub 3

Piano Primo

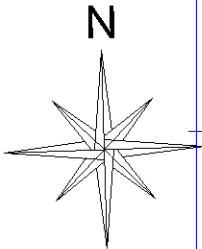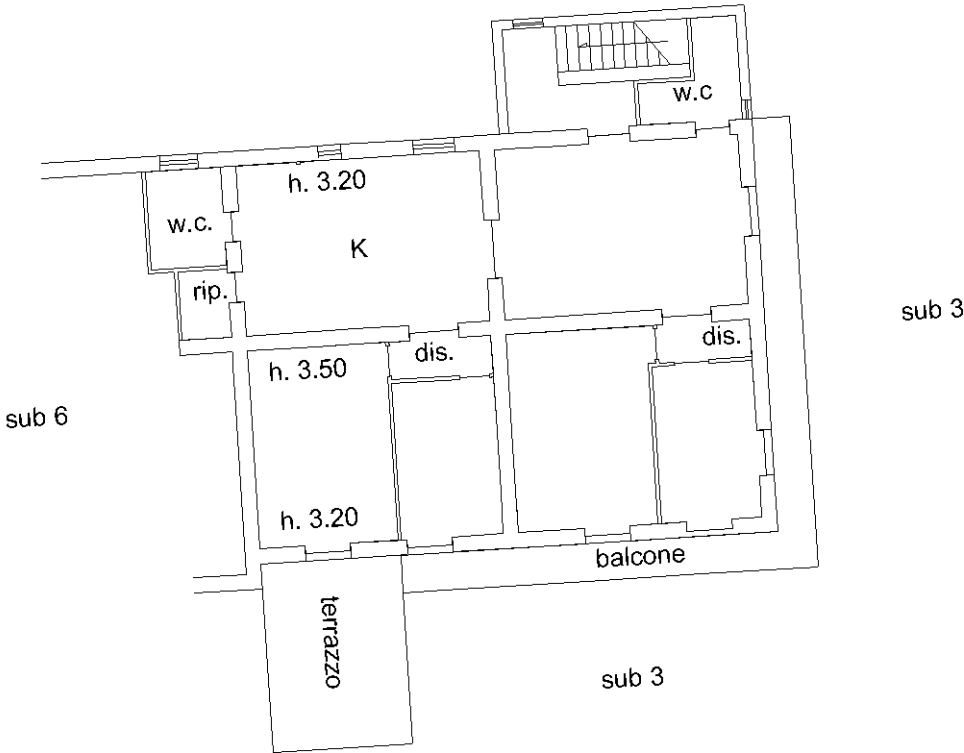

Ultima planimetria in atti

Agenzia del Territorio
CATASTO FABBRICATI
Ufficio Provinciale di
Potenza

Dichiarazione protocollo n. PZ0309555 del 31/12/2012

Planimetria di u.i.u. in Comune di Venosa

Contrada Boreano

civ. SNC

Identificativi Catastali:

Sezione:

Foglio: 14

Particella: 429

Subalterno: 5

Compilata da:

Carretta Saverio

Iscritto all'albo:
Geometri



Prov. Potenza

N. 509

Scheda n. 1

Scala 1:200

Piano Terra

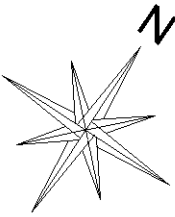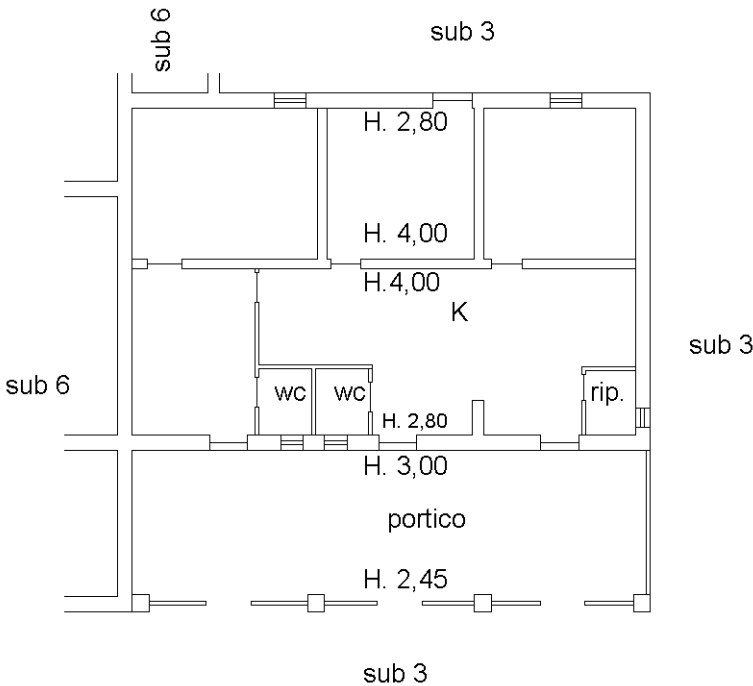

Ultima planimetria in atti

Agenzia del Territorio
CATASTO FABBRICATI
Ufficio provinciale di
Potenza

Dichiarazione protocollo n. PZ0309555 del 31/12/2012
Planimetria di u.i.u. in Comune di Venosa
Contrada Boreano

Scheda
Scala 1: 200


civ. SNC

Identificativi Catastali:
Sezione: 14
Foglio: 14
Particella: 429
Subalterno: 6



Compilata da:
Carratta Saverio
Iscritto all'albo:
Geometri
Prov. Potenza

N. 509

Piano Terra

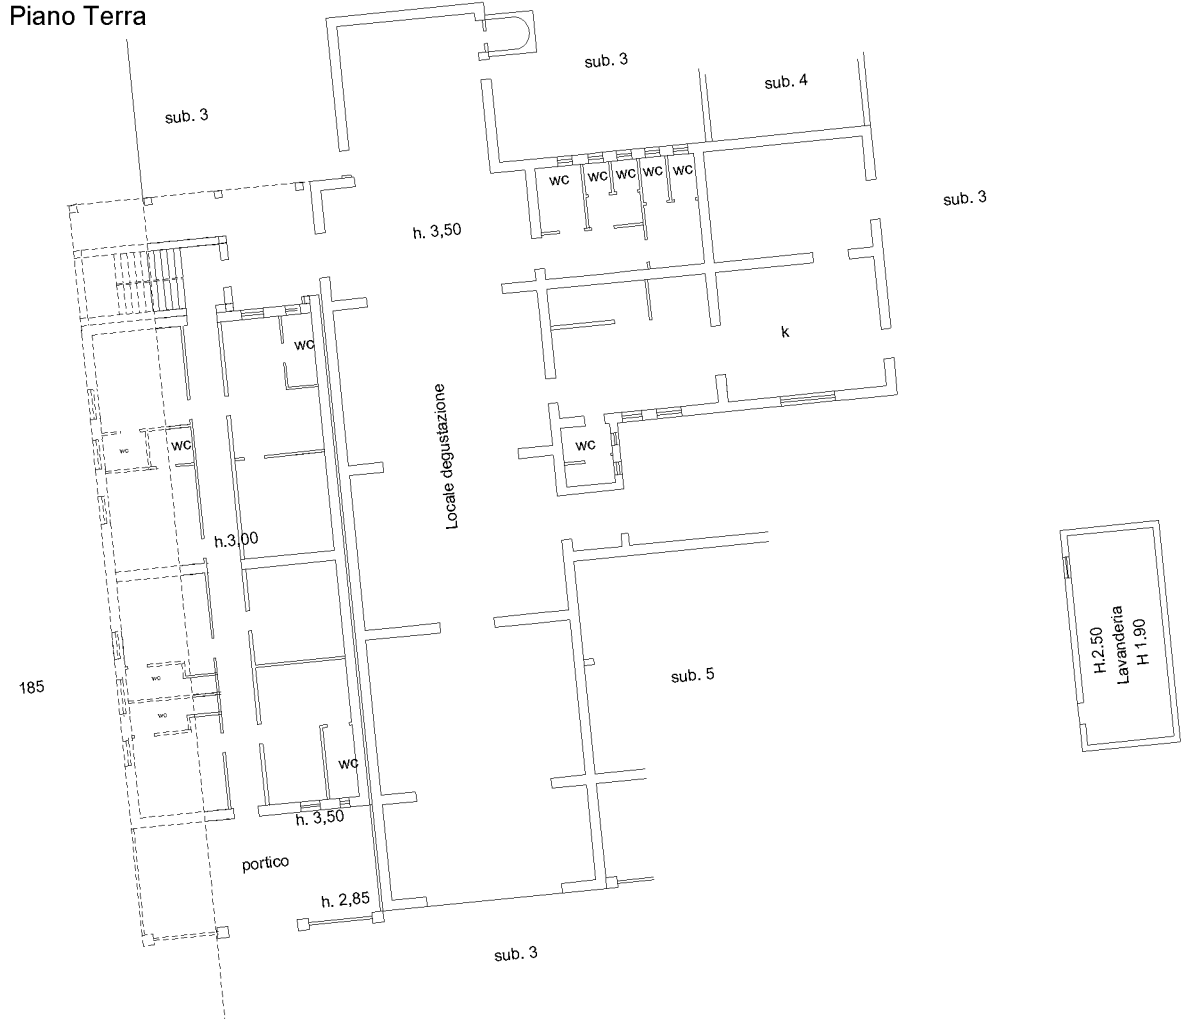

Piano Primo

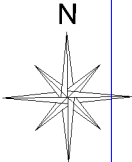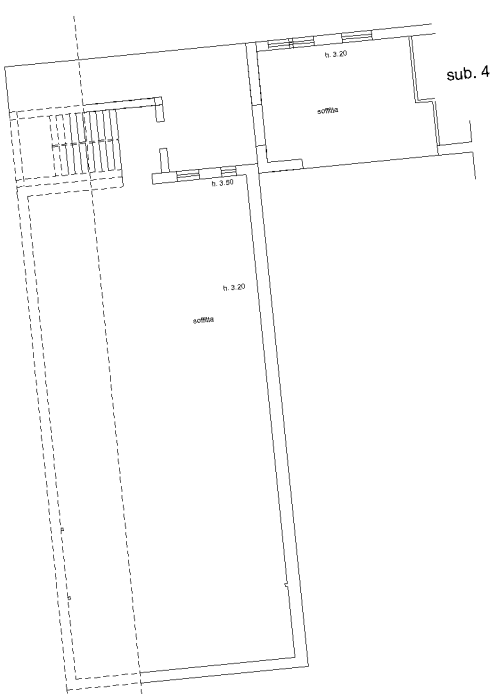

Ufficio provinciale di Potenza
CATASTO FABBRICATI
Agenzia del Territorio

ELABORATO PLANIMETRICO	Compilato da: Carretta Saverio	Isritto all'albo: Geometri	Prov. Potenza	N. 509
Comune di Venosa	Sezione: Foglio: 14	Particella: 429	Prp20090555 n. 31/12/2012	del
Dimostrazione grafica dei subalterni	Tipo Mappale n. 301553 del 13/12/2012 Scala 1 : 500			

Piano Primo

Piano Terra

