










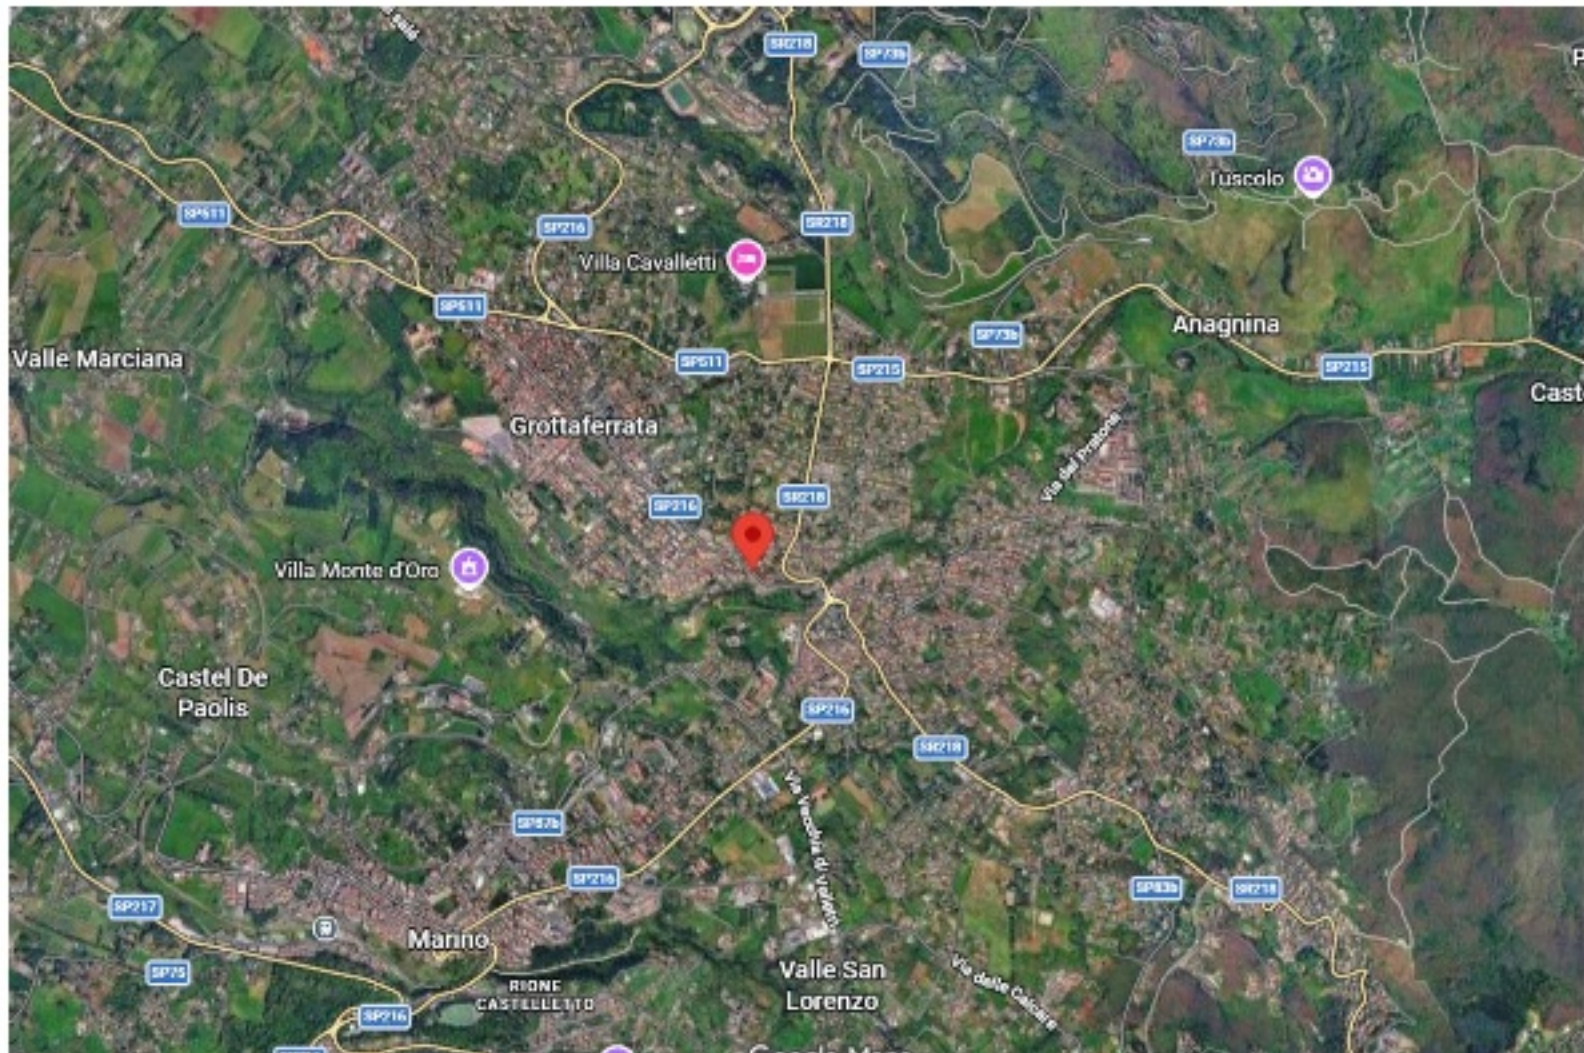






Planimetria di rilievo dell'immobile sito in Grottaferrata (RM) Via Isonzo civ. 42, identificato al N.C.E.U. di detto Comune al Foglio 12, Particella 592, Subalterno 10 Int. 7 Piano S1, Palazzina A.

Piano Seminterrato

distacco su strada condominiale

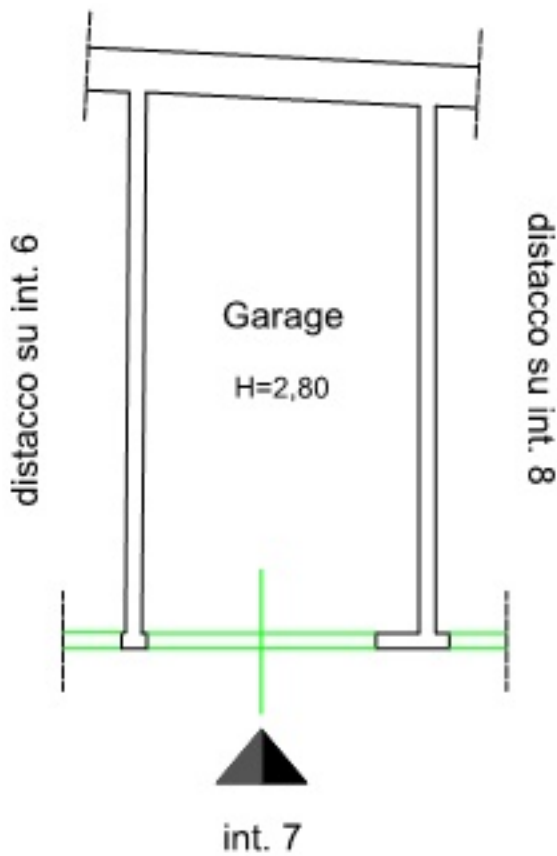

Vano	Superficie Utile	Superficie Lorda
Garage	mq. 13,32	mq. 16,54
TOT. Sup.	mq. 13.32	mq. 16.54

Scala 1:100

