



40_L

Lire
100


NUOVO CATASTO EDILIZIO URBANO

(R. DECRETO-LEGGE 13 APRILE 1949, N. 652)

Planis

Ditta

Allegata alla dichiarazione presentata all'Ufficio Tecnico Erariale di SIENA

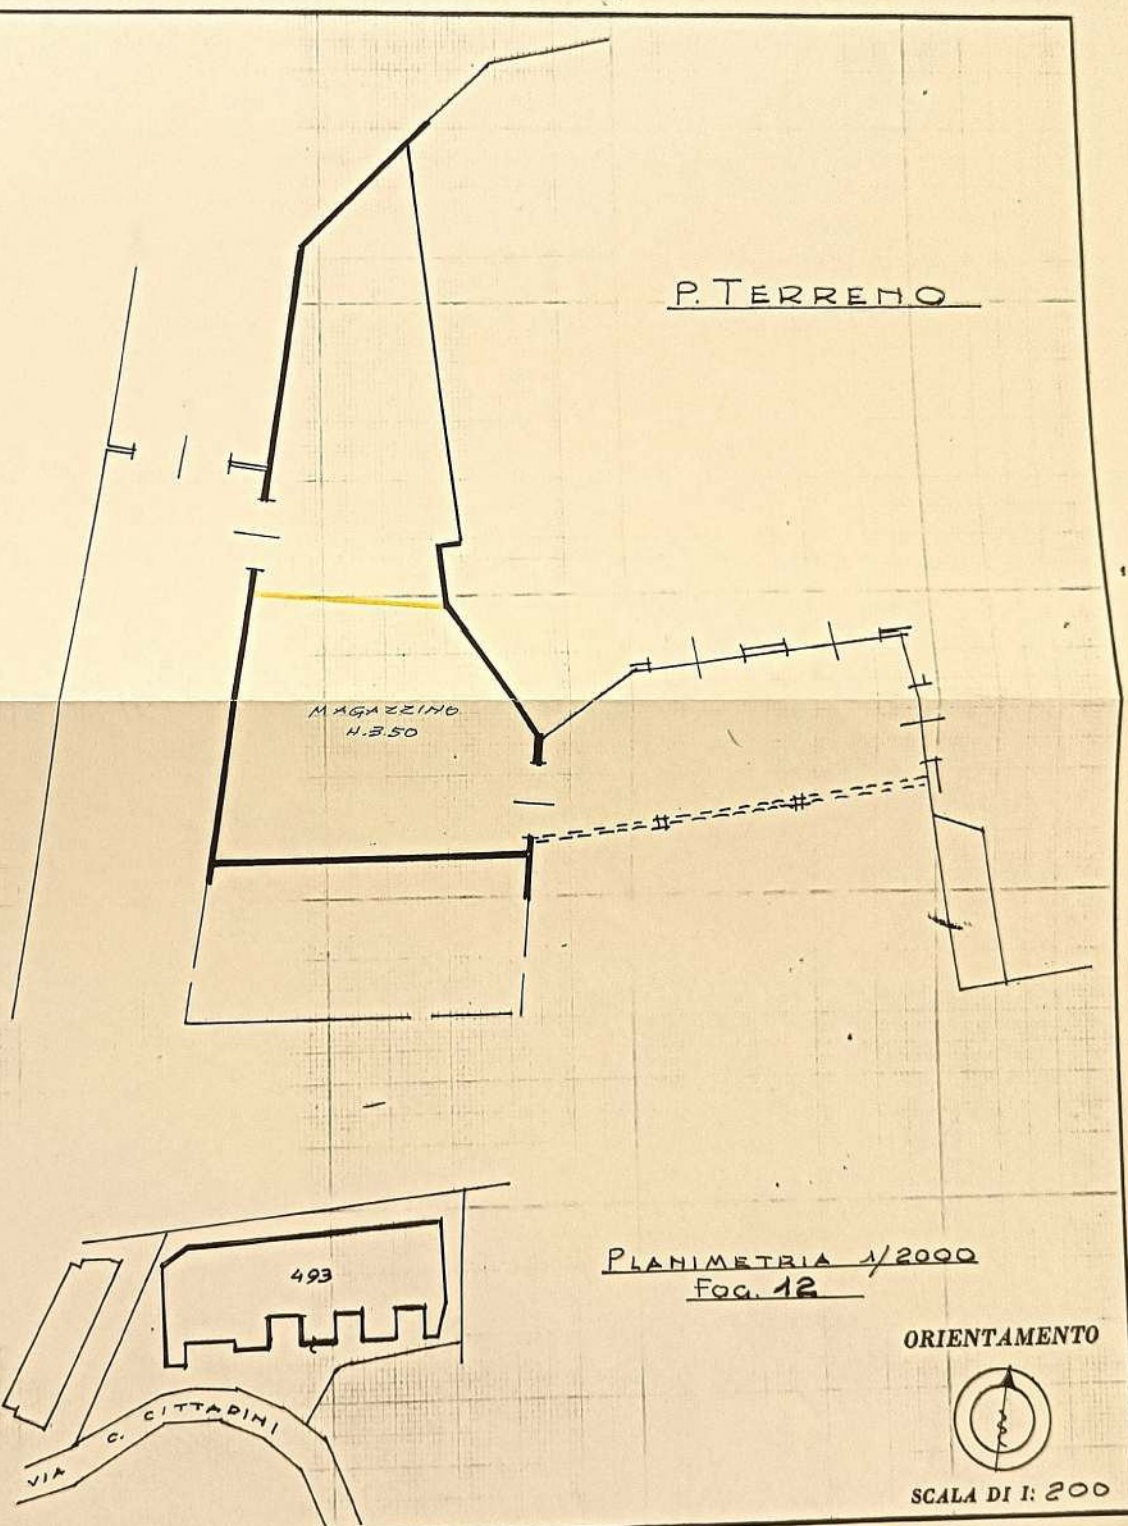

SPAZIO RISERVATO PER LE ANNOTAZIONI D'UFFICIO

DATA

PROT. N°

Compilata dal Geometra
(Titolo, nome e cognome del tecnico)
Paolo MEIATTINI

Iscritto all'Albo dei Geometri
della Provincia di SIENA

DATA 28-10-85

Firma: U. Mezzanero

Firma: