

ALLEGATO D

COMUNE DI MALTIGNANO

ELABORATO TECNICO

DISEGNI SCALA 1:100


LOTTO 1

N.	DATI IDENTIFICATIVI			DATI DI CLASSAMENTO			
	FOGLIO	PARTICELLA	SUB	CATEGORIA	CLASSE	CONSISTENZA	RENDITA
1	9	370	2	C/6	2	77 mq	€ 95,44
2	9	370	3	A/2	4	8 vani	€ 371,85

LOTTO 2


N.	DATI IDENTIFICATIVI			DATI DI CLASSAMENTO					
	FOGLIO	PARTICELLA	SUB	QUALITA'	CLASSE	SUPERFICIE		REDDITO	
						ha	are	ca	
1	9	91	-	SEMINATIVO	1	-	51	20	€ 25,12 € 29,09
2	9	369	-	SEMINATIVO	2	-	75	15	€ 31,05 € 38,81

PIANO	Destinazione	Superficie Utile	Superficie Commerciale lorda	Finiture
SECONDO	Soffitta Balconi	mq. 90,00 mq. 22,00	mq. 100,00 x 0,75 = mq.75,00 mq. 22,00 x 0,25 = mq.5,50	Grezze
PRIMO	Appartamento Balconi	mq. 106,00 mq. 23,75	mq. 140,00 x 1,00 = mq.140,00 mq. 23,75 x 0,25 = mq.5,94	Buone
TERRA	Deposito Balconi	mq. 110,00 mq. 19,90	mq. 120,00 x 0,60 = mq.72,00 mq. 19,90 x 0,25 = mq.4,98	Grezze
1 SOTT	Autorimessa	mq. 75,00	mq. 85,00 x 0,60 = mq.51,00	Grezze

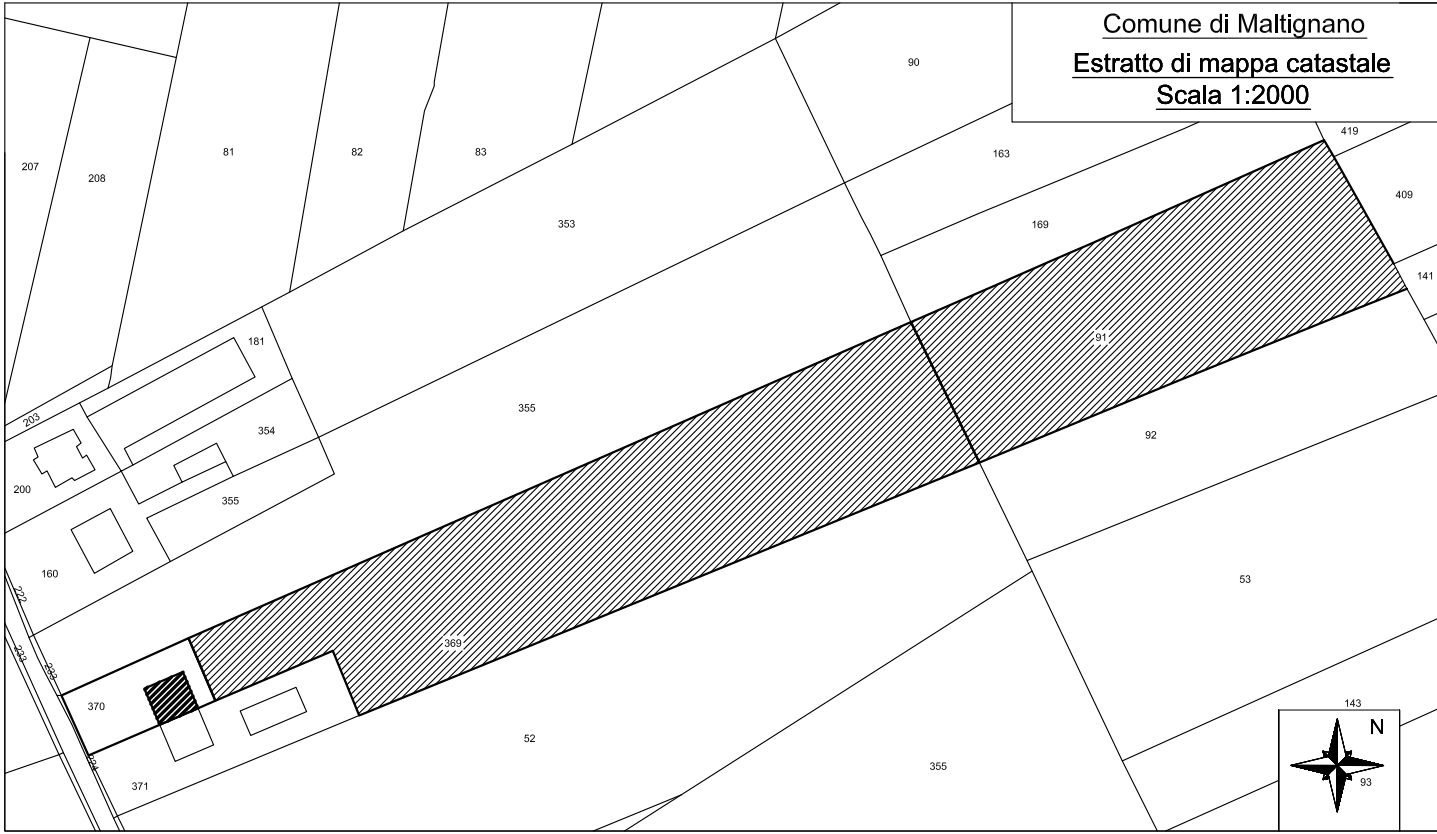


SCALA 1 : 100


Piano sottostrada primo
H= 2,85 mt

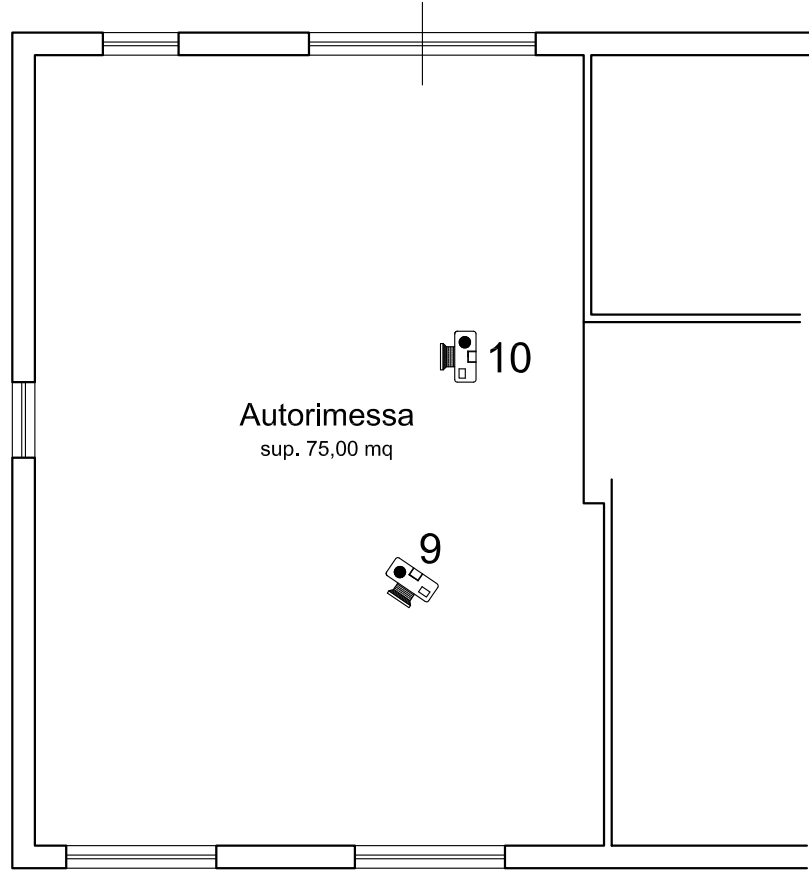

Piano terra
H= 3,20 mt

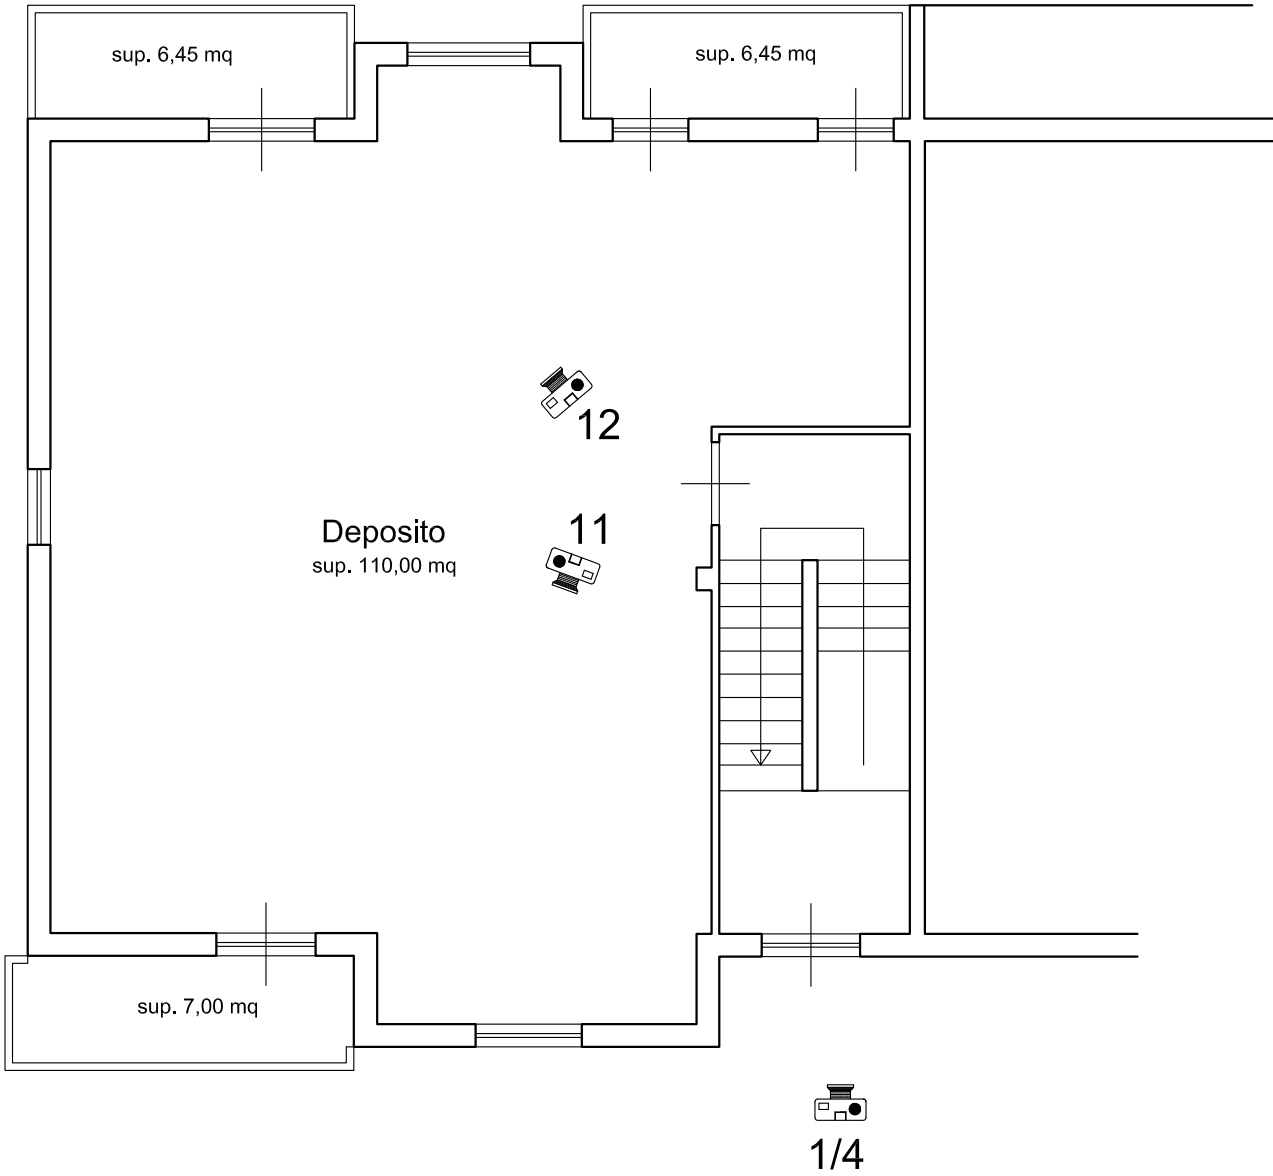

Piano primo
H= 2,95 mt

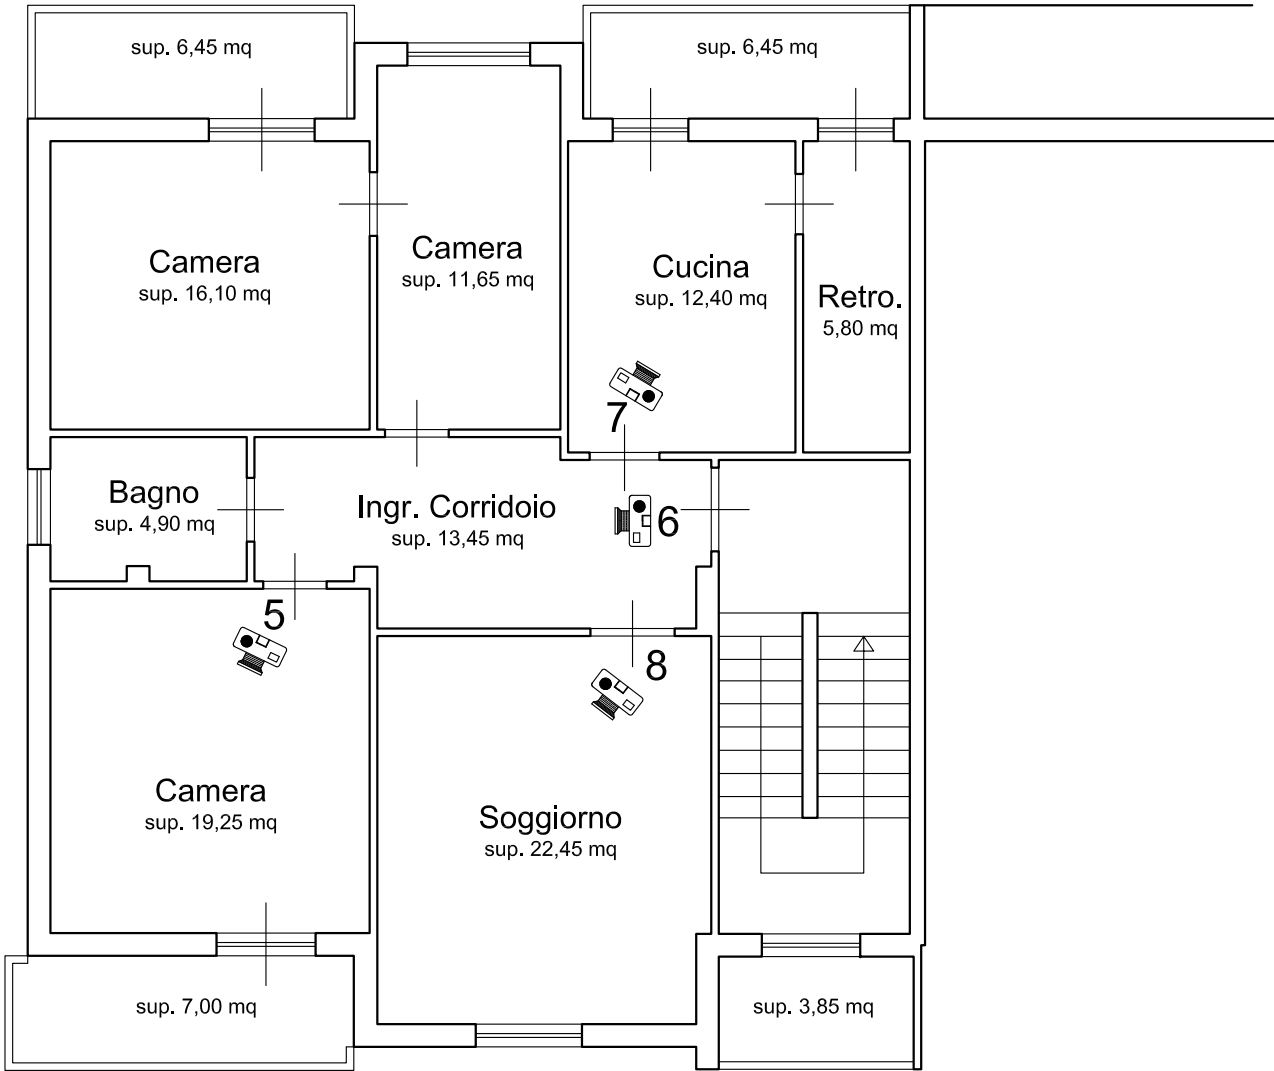

Piano secondo (sottotetto)
H= 2,50 mt

