



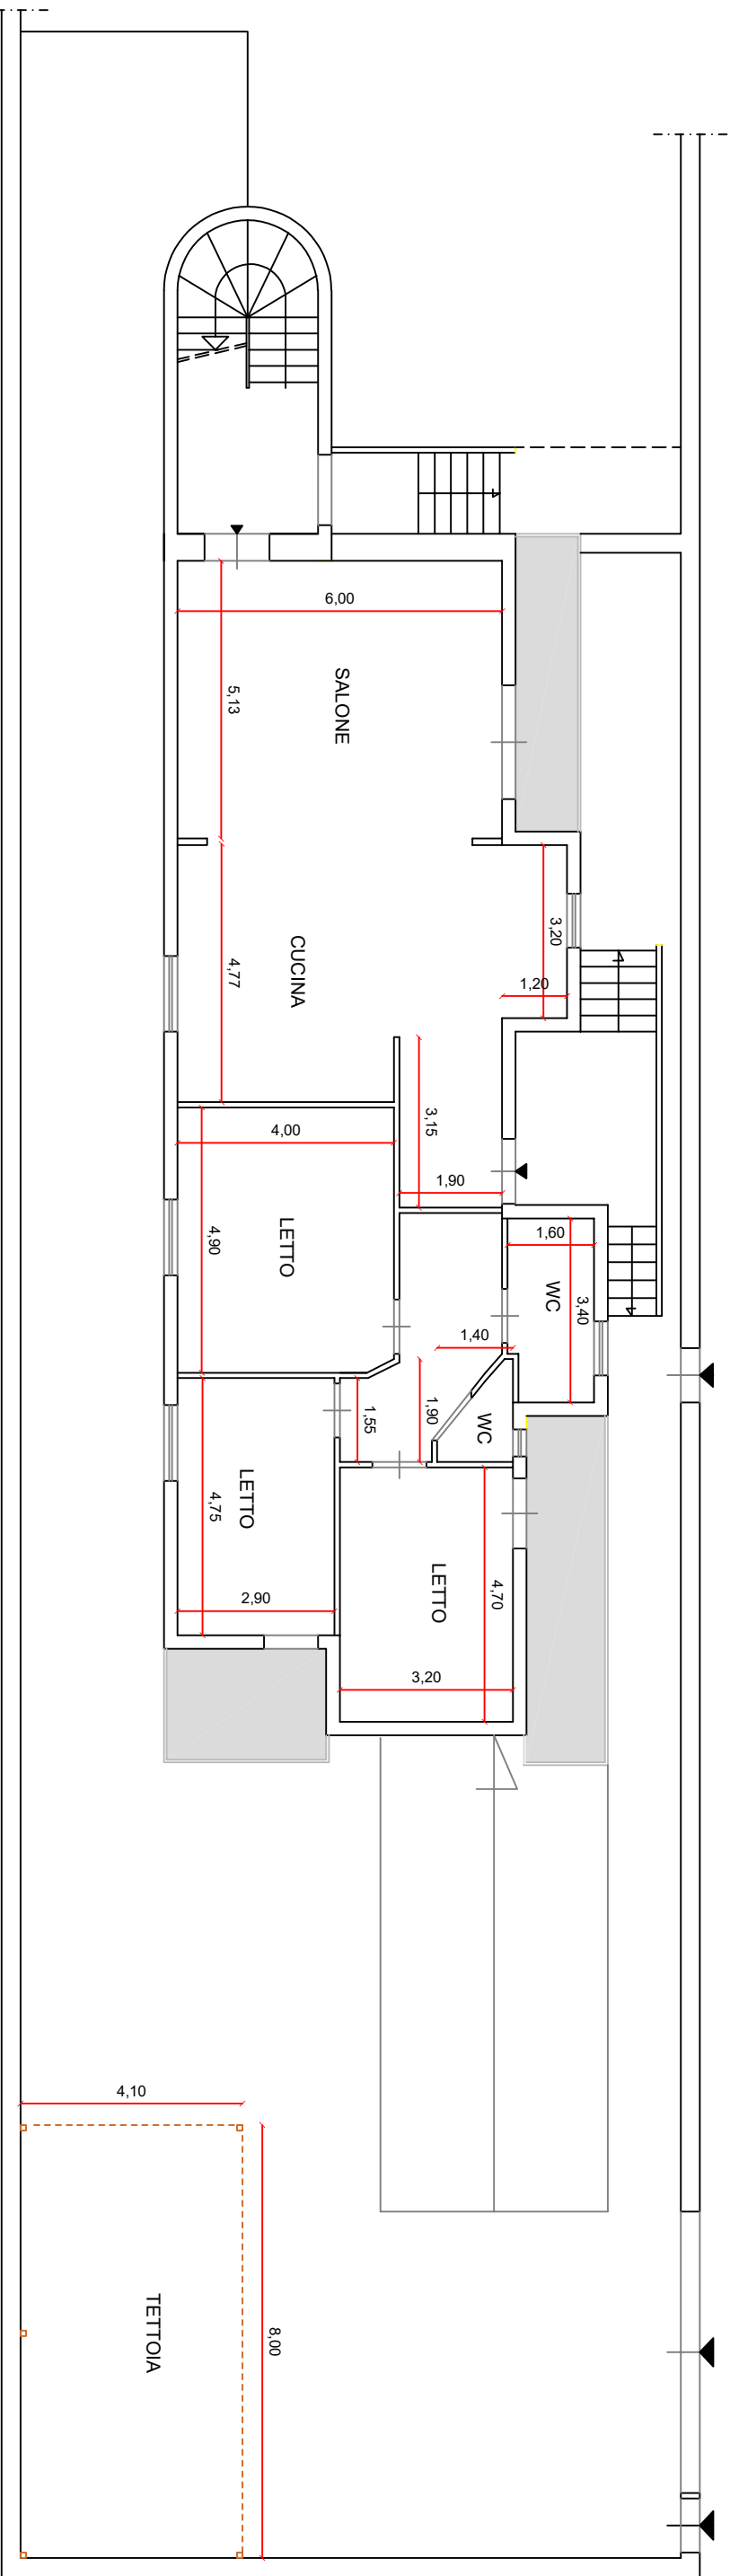

PIANTA PIANO TERRA

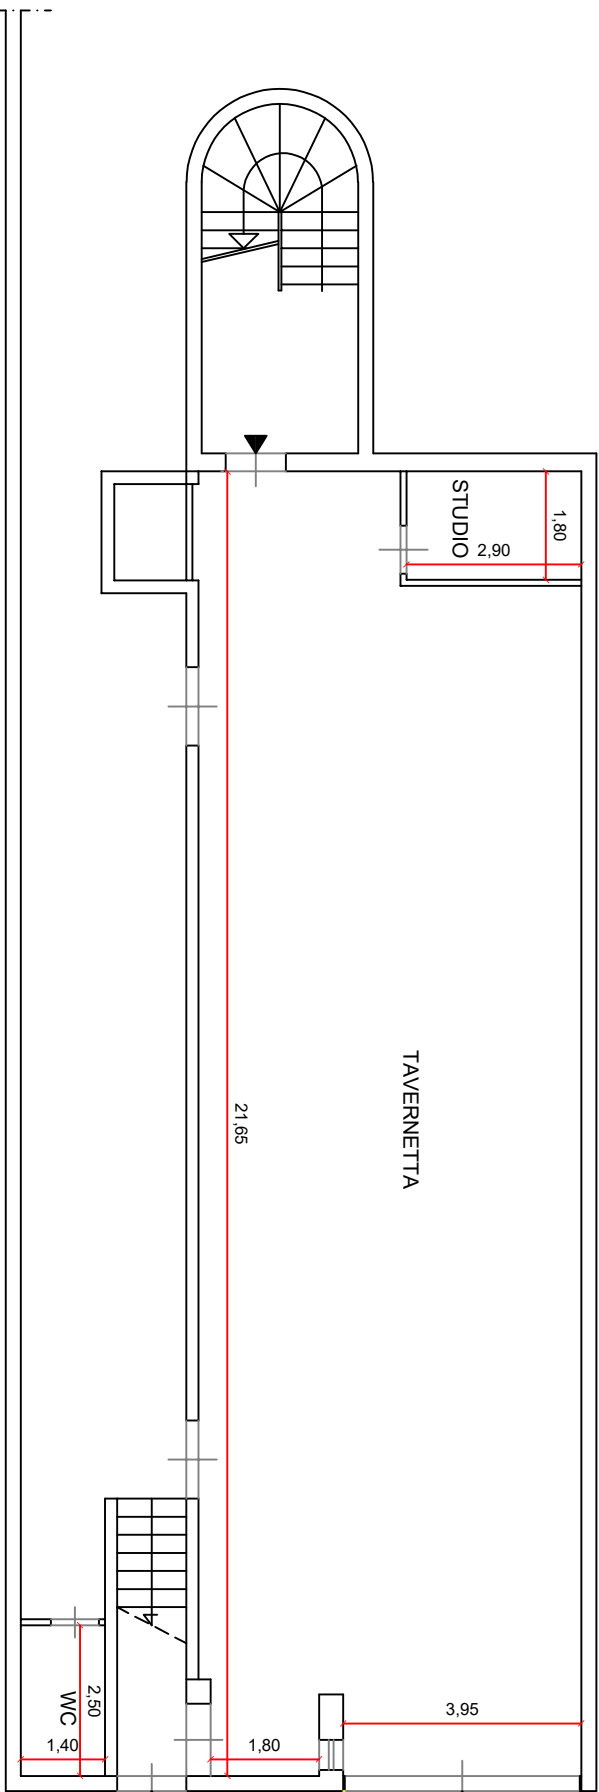

PIANTA PIANO CANTINATO

